
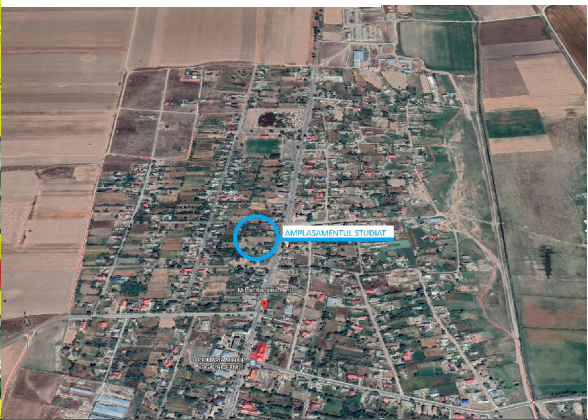
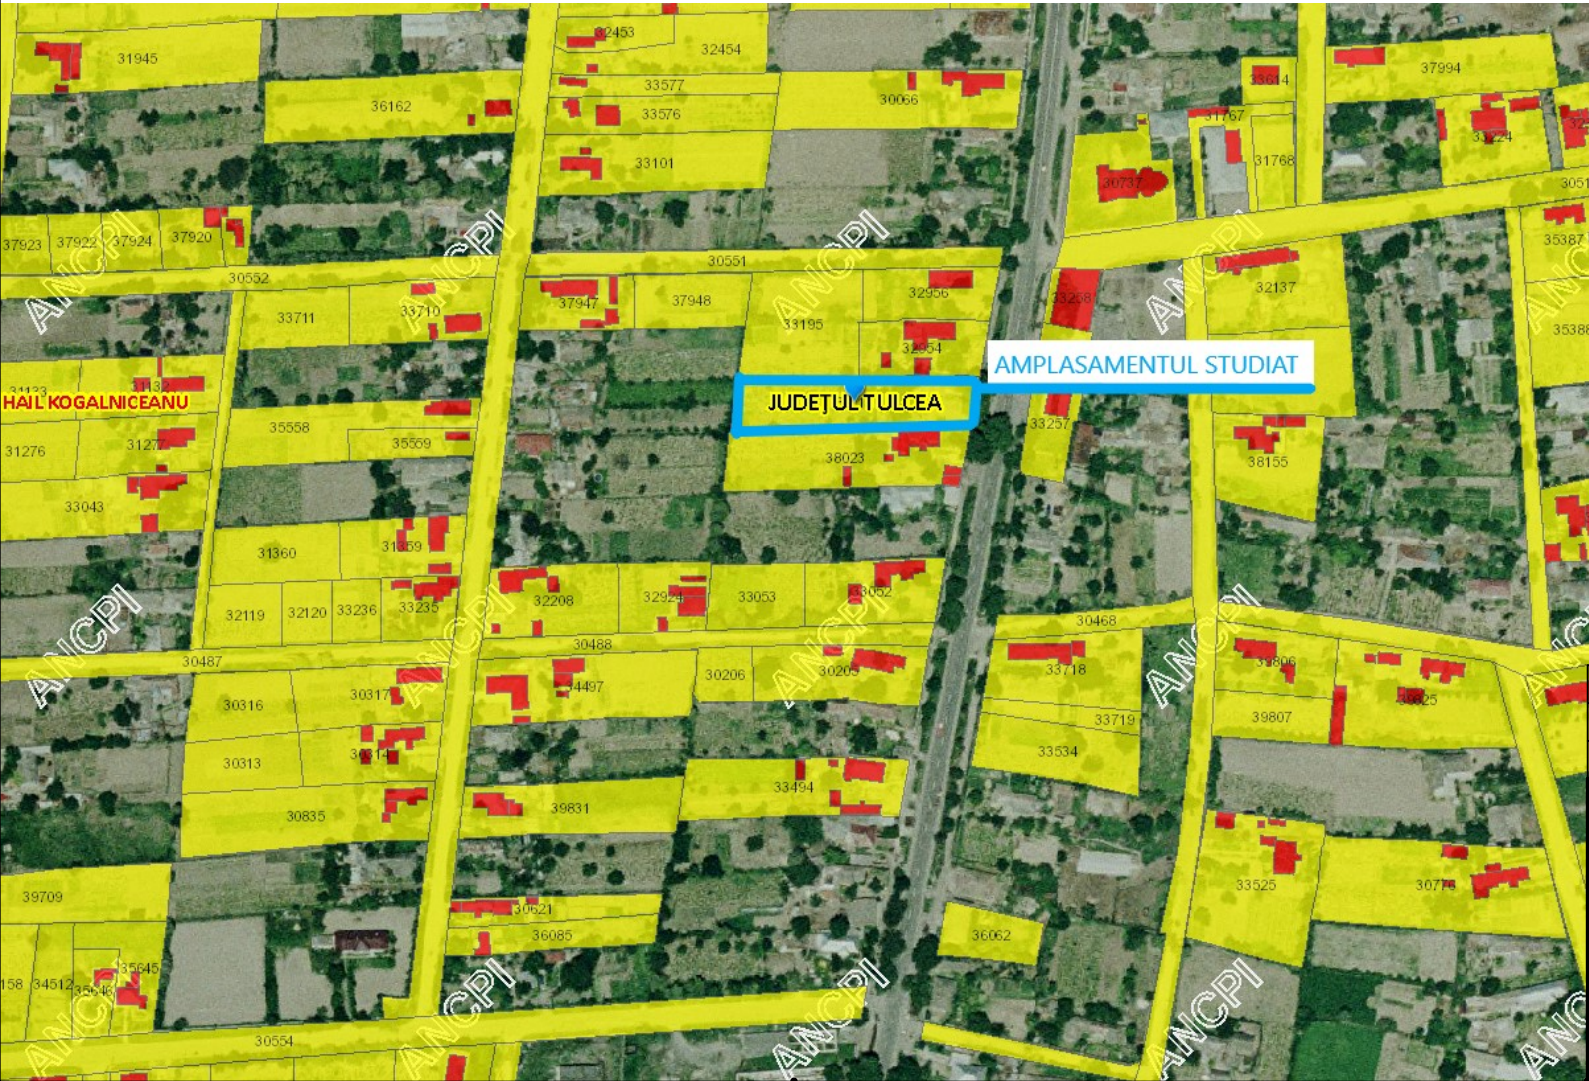


P.U.Z. - „CONSTRUIRE SPATIU COMERCIAL SI RACORDARE LA UTILITATI" SAT MIHAIL KOGALNICEANU, STR. MIHAI EMINESCU, NR. 49, T49, Cc 1752, V 1751, A 1753, A 1753/1,, COMUNA MIHAIL KOGALNICEANU, NR CAD. 31112, MUN. TULCEA

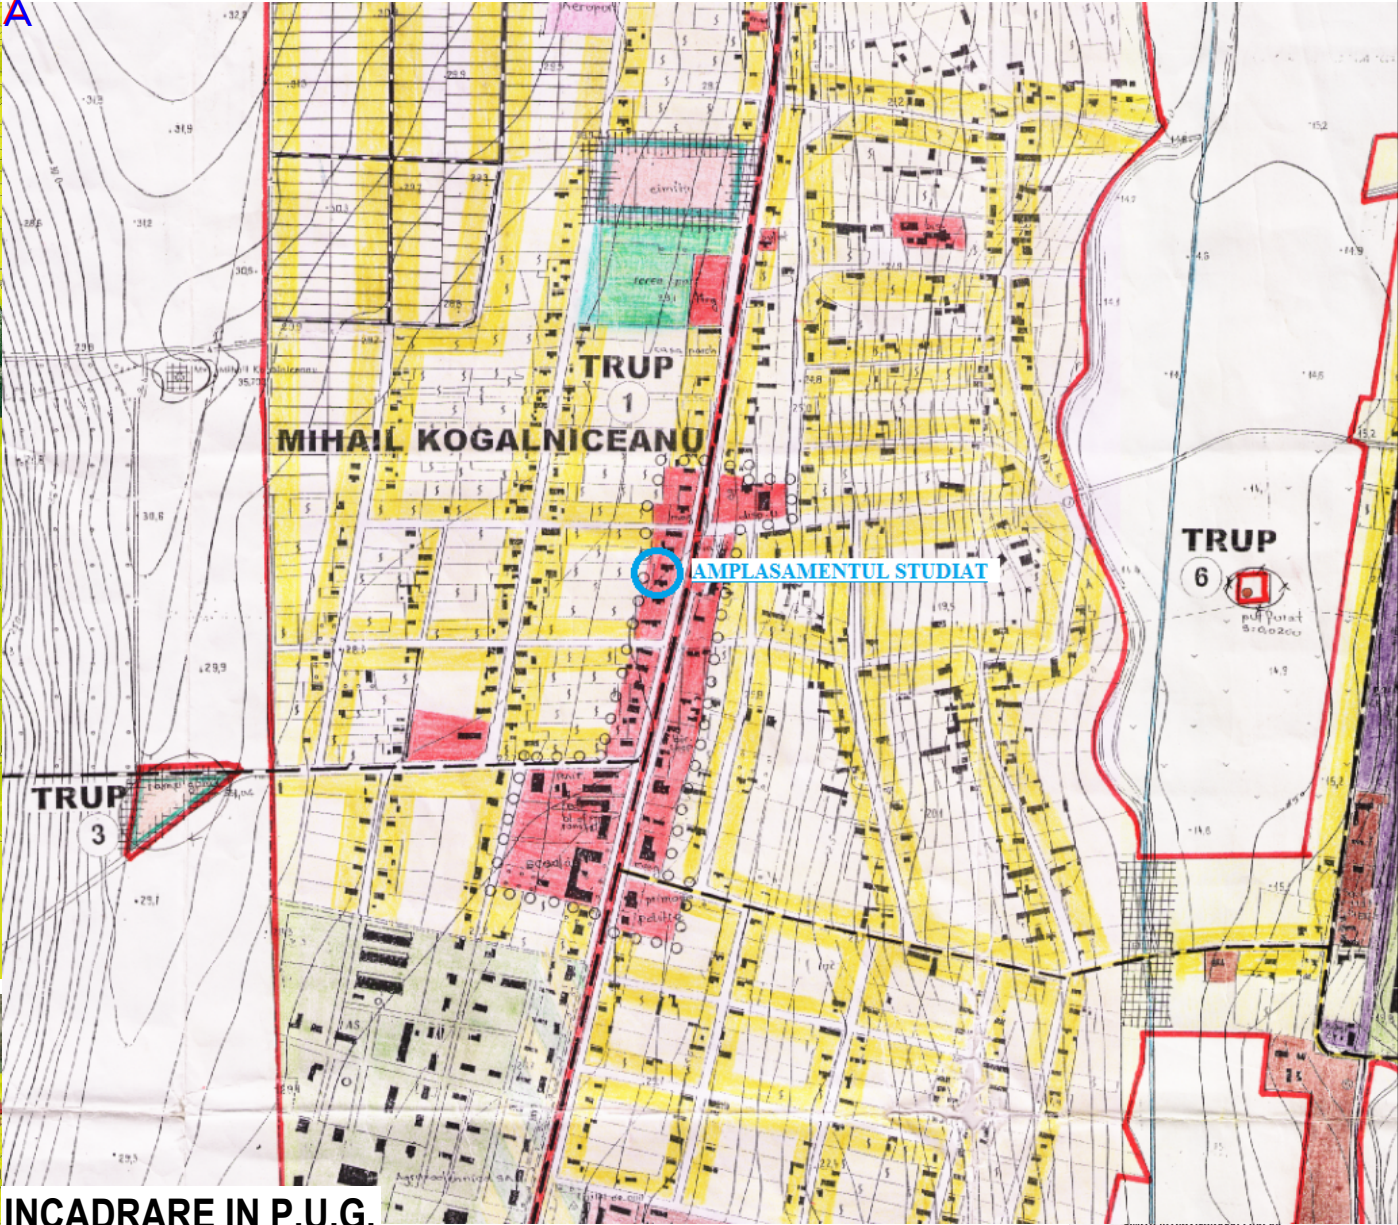

INCADRARE IN P.U.G.

- LIMITA TERITORIULUI ADMINISTRATIV COMUNAL
LIMITA ZONEI CENTRALE
- ZONIFICARE**
- ZONA LOCUINTE SI FUNCTII COMPLEMENTARE
 - ZONA INSTITUTII PUBLICE SI SERVICII
 - ZONA UNITATI INDUSTRIALE / DEPOZITARE
 - ZONA UNITATI AGRICOLE
 - SPATII PLANTATE, AGRIEMENT, SPORT
 - TERENURI AGRICOLE IN INTRAVILAN
 - ZONA GOSPODARIE COMUNALA, CMI TIRE
 - ZONA CONSTRUCTII AFERENTE LUCRARILO
 - TERENURI EDILITARE
 - ZONA CU DESTINATIE SPECIALA
 - ZONA CAI DE COMUNICATIE RUTIERA SI AMENAJARI AFERENTE
 - ZONA CAI DE COMUNICATIE FEROVICARA SI AMENAJARI AFERENTE
 - ZONA CAI DE COMUNICATIE AERIANA SI AMENAJARI AFERENTE
 - APE
- ZONE DE PROTECTIE / INTERDICTIE**
- ZONA DE PROTECTIE FATA DE OBIECTIVELE CU VALOARE DE PATRIMONIUL
 - ZONA DE PROTECTIE SANITARA
 - ZONA DE PROTECTIE FATA DE CONSTRUCTII SI CULOARE TERENICE
 - ZONE CU INTERDICTIE TEMPORARA DE CONSTRUIRE
 - ZONE CU INTERDICTIE DEFINITIVA DE CONSTRUIRE
- DRUMURI**
- DRUMURI NATIONALE
 - DRUMURI JUDETENE
 - DRUMURI COMUNALE
- STRAZI**
- STRAZI IN INTRAVILAN
 - STRAZI PROPUSE PENTRU LARGIRE SI MODERNIZARE
 - STRAZI PROPUSE PE TRASEE NOU
 - TRASEE PERSONALE PROPUSE
- LEGENDA P.U.G.**

CERTIFICAT DE URBANISM NR 5 DIN 14.02.2022					
VERIFICATOR	NUME	SEMNATURA	CERINTA	REFERAT NR./ DATA	
S.C. DELPHICO PROIECT S.R.L. MINERI J36/207/2010				BENEFICIAR: SC MELISSA FARM S.R.L.	PR. NR. 16/2022
ADMINISTRATOR	MIHAI DRAGULIN-DOBRE	SCARA		"CONSTRUIRE SPATIU COMERCIAL" COMUNA MIHAIL KOGALNICEANU, SATUL MIHAIL KOGALNICEANU, T62, Cc 1752, V 1751, A 1753/1, NR. CAD. 31112, JUDETUL TULCEA	FAZA: P.U.Z.
SEF PROIECT	Arh. MIRELA DIDA				PLANS NR. U1
PROIECTAT	Arh. CORNELIA DRAGULIN-DOBRE	DATA 2023		INCADRARE IN TERITRIU	
DESENAT	Arh. CORNELIA DRAGULIN-DOBRE				