


Plan de amplasament si delimitare a imobilului cu propunerea de dezlipire

Scara 1:5000

Nr. cadastral	Suprafata masurata a imobilului (mp)	Adresa imobilului
34228	129229	EXTRAVILAN:UAT:MIHAL KOGALNICEANU, T29/A246
Carte Funciara nr.		Unitate Administrativ Teritoriala (UAT)
34228		MIHAL KOGALNICEANU

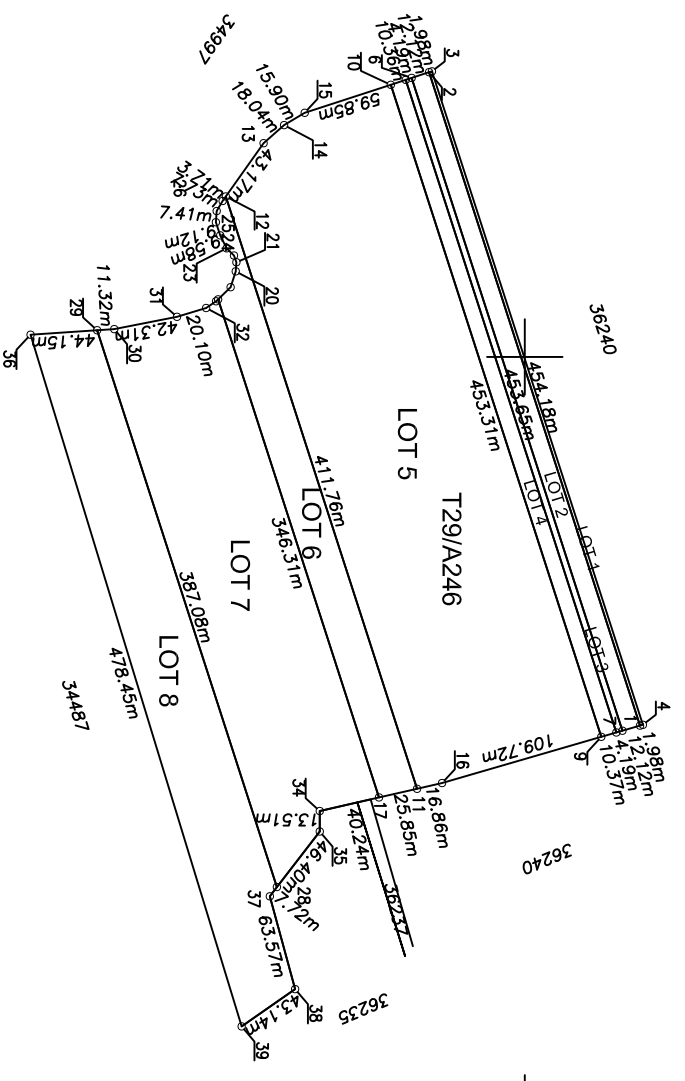

Dezlipire imobil

Situatia actuala (inainte de dezlipire)				Situatia viitoare (dupa dezlipire)			
Nr. cad.	Suprafata [mp]	Categ. folosinta	Descrierea imobilului	Nr. cad.	Suprafata [mp]	Categ. folosinta	Descrierea imobilului
34228	129229	A	IMOBIL NEIMPREGNUT	40255	900	A	LOT 1 - TP 106226
				40256	5500	A	LOT 2 - TP 106339
				40257	1900	A	LOT 3 - TP 106338
				40258	4700	A	LOT 4 - TP 106337
				40259	56100	A	LOT 5 - TP 106225
				40260	9600	A	LOT 6 - TP 106224
				40261	29319	A	LOT 7 - TP 106222
				40262	21210	A	LOT 8
Total					129229		

Executant: ing. Minalov Ionut
Aut. RO-TL-F

Aut. RO-TL-F, NR.0074

Confirm executarea masuratorilor la teren, corectitudinea intocmirii documentatiei cadastrale si corespondenta acesteia cu realitatea din teren

Inspector

Confirm atribuirea numarului cadastral si introducerea imobilului in sistemul integrat de cadastru si carte funciara

Semnatura


Data: 19.06.2024

Semnatura

Plan de amplasament si delimitare a imobilului

Scara 1:5000

Nr. cadastral	Suprafata masurata a imobilului (mp)	Adresa imobilului
40255	900	EXTRAVILAN:UAT:MIHAIL KOGALNICEANU, T29/A246
Carte funciara nr.		Unitate Administrativ Teritoriala (UAT)
		MIHAIL KOGALNICEANU

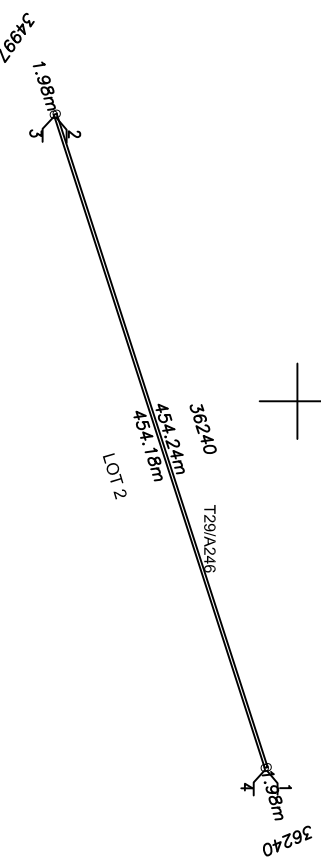

A. Date referitoare la teren		
Nr. parcela	Categorie de folosinta	Suprafata (mp)
246	A	900
Total		900

B. Date referitoare la constructii		
Cod	Destinatia	Supraf. construita la sol (mp)
Total		

Suprafata totala masurata a imobilului = 900 mp
Suprafata din act = mp

Executant: ing. Minailov Ionut
Aut. RO-TL-F
Aut. RO-TL-F, NR.0074
Confirm executarea masuratorilor la teren, corectitudinea întocmirii documentatiei cadastrale si corespondenta acesteia cu realitatea din teren

Semnatura

Data: 19.06.2024

Inspector
Confirm atribuirea numarului cadastral si introducerea imobilului in sistemul integrat de cadastru si carte funciara

Semnatura

790500

791000

405000

404500

790500


791000

Anexa 16

Plan de amplasament si delimitare a imobilului

Scara 1:5000

Nr. cadastral	Suprafata masurata a imobilului (mp)	Adresa imobilului
40256	5500	EXTRAVILAN:UAT:MIHAL KOGALNICEANU, T29/A246
Carte funciara nr.		Unitate Administrativ Teritoriala (UAT)
		MIHAL KOGALNICEANU

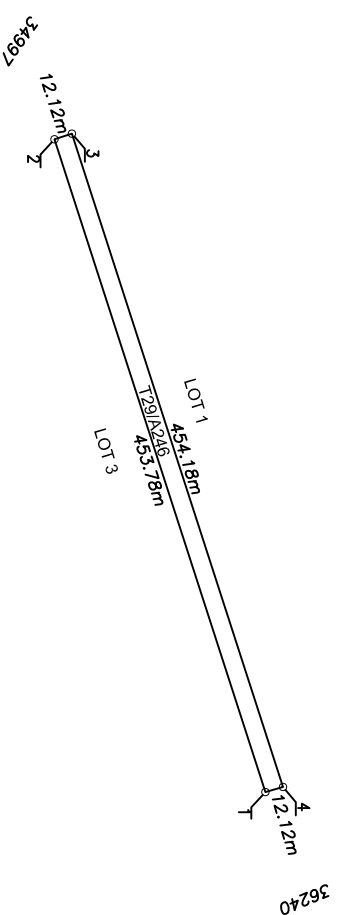

405000

405000

404500

404500

790500

791000

404500

404500

790500

791000

A. Date referitoare la teren

Nr. parcela	Categorie de folosinta	Suprafata (mp)	Mentuni
246	A	5500	LOT 2
Total		5500	

B. Date referitoare la constructii

Cod	Destinatia	Supraf. construita la sol (mp)	Mentuni
Total			

Suprafata totala masurata a imobilului = 5500 mp
Suprafata din act = mp

Executant: ing. Minailov Ionut
Aut. RO-TL-F
Aut. RO-TL-F, NR.0074
Confirm executarea masuratorilor la teren,
corectitudinea intocmirii documentatiei cadastrale
si corespondenta acesteia cu realitatea din teren

Semnatura

Data: 19.06.2024

Inspector


Confirm atribuirea numarului cadastral si introducerea imobilului in sistemul integrat de cadastru si carte funciara

Semnatura

Plan de amplasament si delimitare a imobilului

Scara 1:5000

Nr. cadastral	Suprafata masurata a imobilului (mp)	Adresa imobilului
40257	1900	EXTRAVILAN:UAT:MIHAL KOGALNICEANU, T29/A246
Carte funciara nr.		Unitate Administrativ Teritoriala (UAT)
		MIHAL KOGALNICEANU

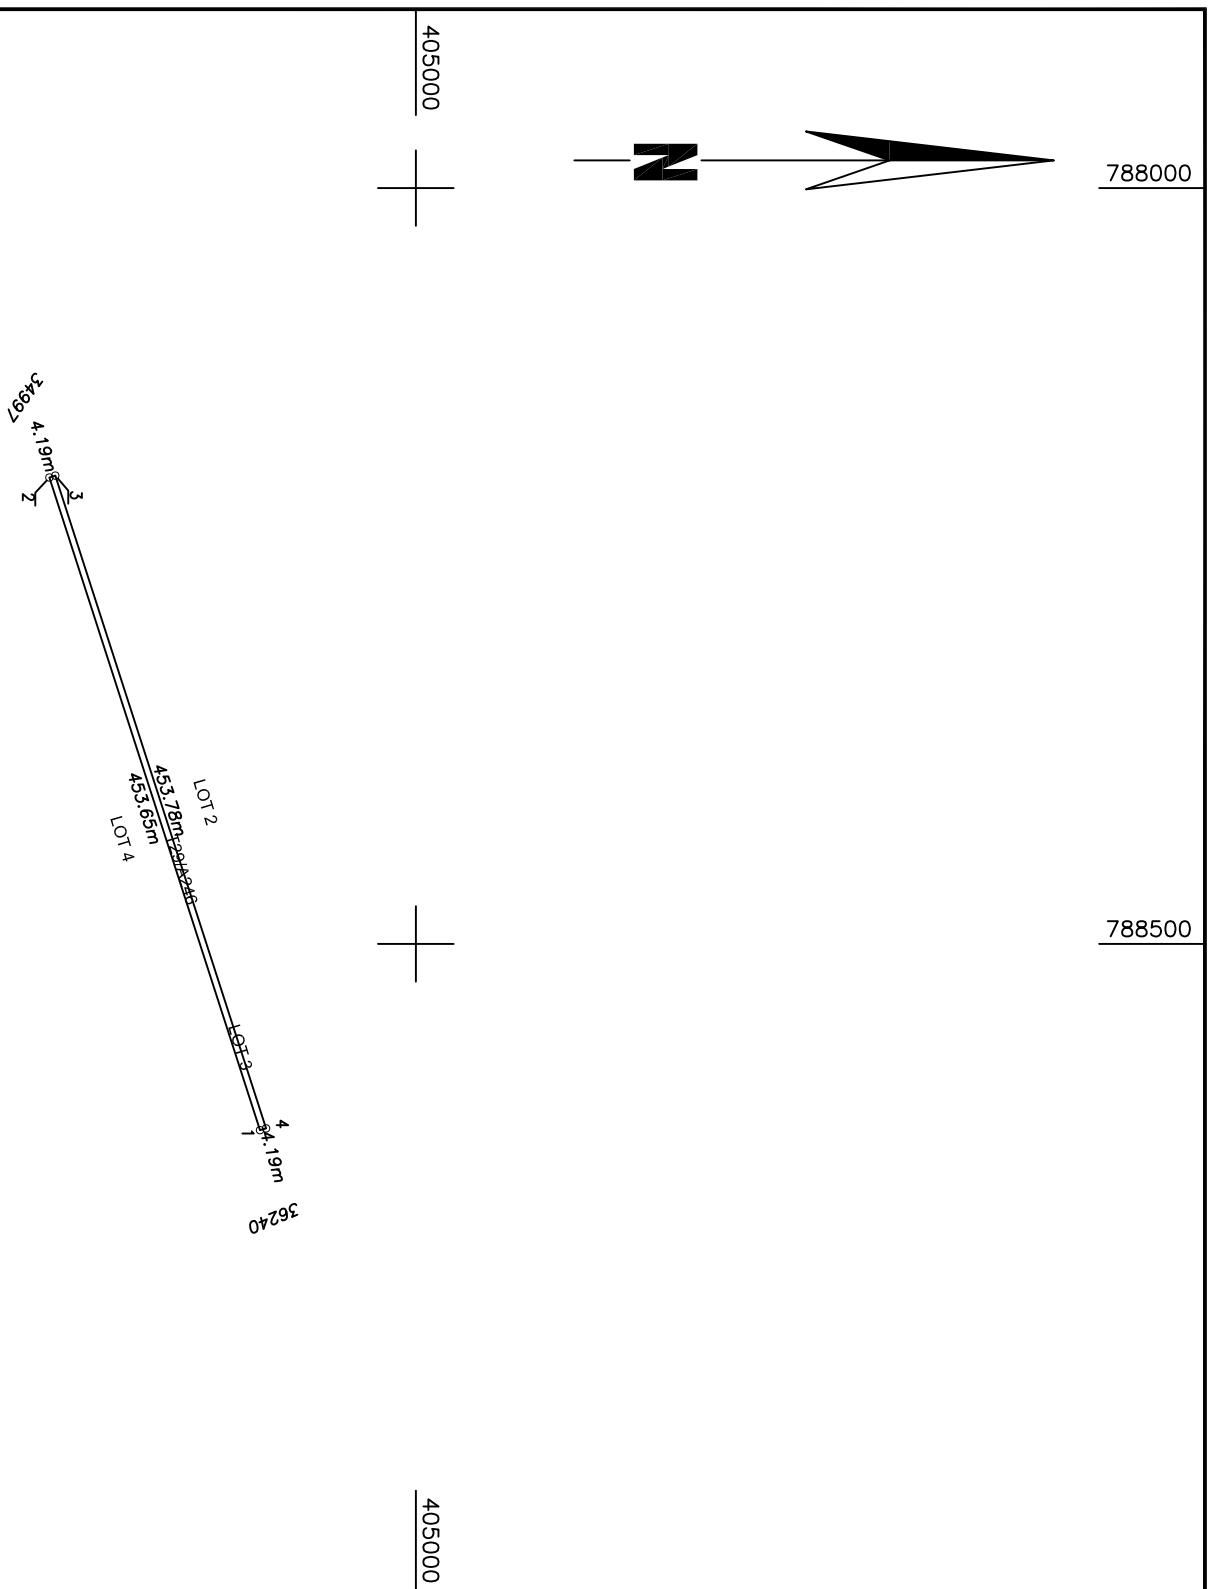

A. Date referitoare la teren		
Nr. parcela	Categorie de folosinta	Suprafata (mp)
246	A	1900
Total		1900

B. Date referitoare la constructii		
Cod	Destinatia	Supraf. construita la sol (mp)
Total		

Suprafata totala masurata a imobilului = 1900 mp
 Suprafata din act = mp

Executant: ing. Minailov Ionut
 Aut. RO-TL-F

Aut. RO-TL-F, NR.0074


Confirm executarea masuratorilor la teren, corectitudinea intocmirii documentatiei cadastrale si corespondenta acesteia cu realitatea din teren

Inspector

Confirm atribuirea numarului cadastral si introducerea imobilului in sistemul integrat de cadastru si carte funciara

Semnatura

Data: 19.06.2024

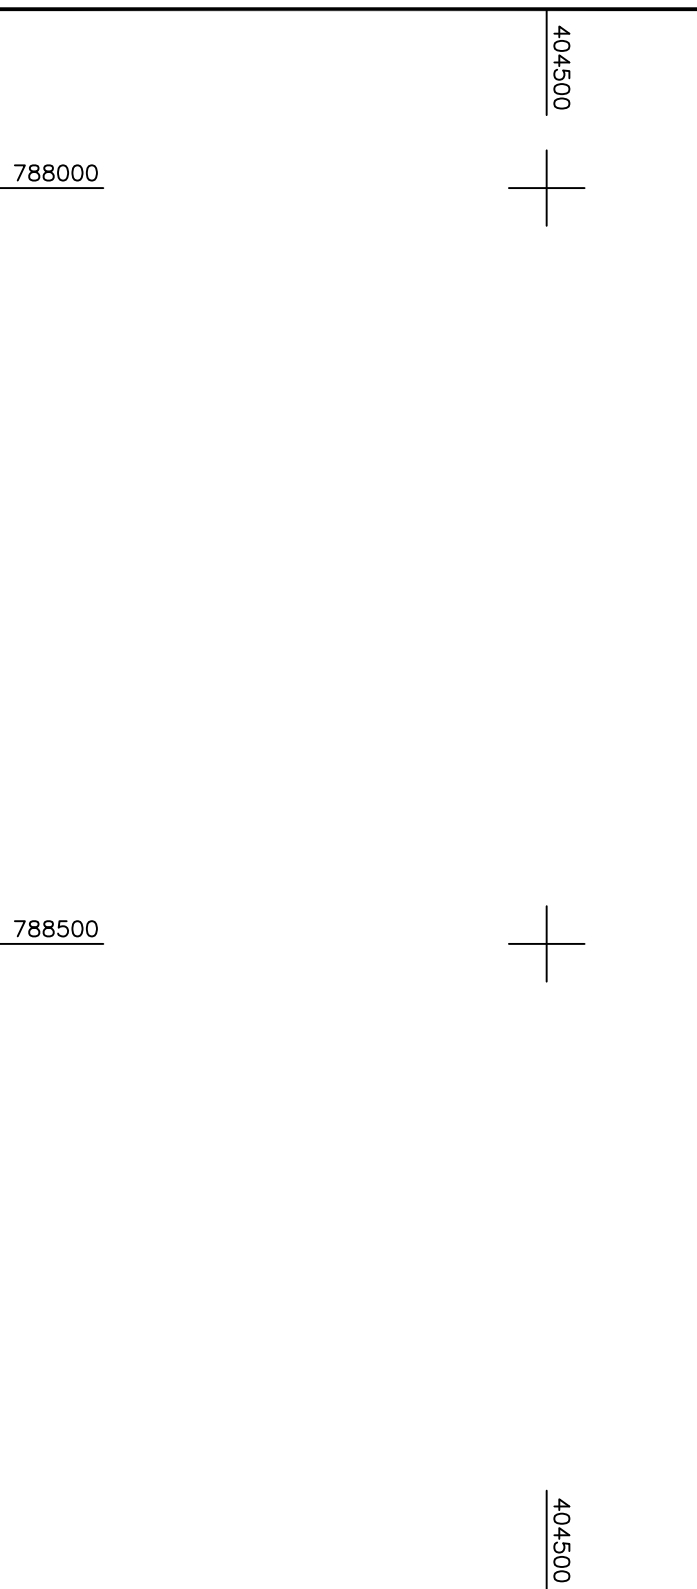

786000

405000

Anexa 16

Plan de amplasament si delimitare a imobilului

Scara 1:5000


Nr. cadastral	Suprafata masurata a imobilului (mp)	Adresa imobilului
40258	4700	EXTRAVILAN:UAT:MIHAL KOGALNICEANU, T29/A246

Carte funciara nr.	Unitate Administrativ Teritoriala (UAT)
	MIHAL KOGALNICEANU



405000

405000

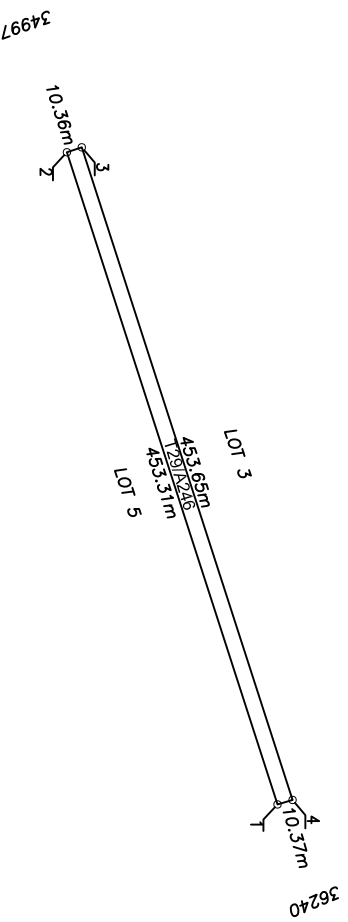

404500

404500

786000

A. Date referitoare la teren		B. Date referitoare la constructii	
Nr. parcela	Categorie de folosinta	Suprafata (mp)	Mentuni
246	A	4700	LOT 4
Total		4700	
B. Date referitoare la constructii			
Cod	Destinatia	Supraf. construita la sol (mp)	Mentuni
Total			
Suprafata totala masurata a imobilului = 4700 mp			
Suprafata din act = mp			

Executant: ing. Minailov Ionut
Aut. RO-TL-F

Aut. RO-TL-F, NR.0074

Confirm executarea masuratorilor la teren, corectitudinea intocmirii documentatiei cadastrale si corespondenta acesteia cu realitatea din teren

Semnatura

Data: 19.06.2024

Inspector


Confirm atribuirea numarului cadastral si introducerea imobilului in sistemul integrat de cadastru si carte funciara

Semnatura

Plan de amplasament si delimitare a imobilului

Scara 1:5000

Nr. cadastral	Suprafata masurata a imobilului (mp)	Adresa imobilului
40259	56100	EXTRAVILAN:UAT:MIHAL KOGALNICEANU, T29/A246
Carte funciara nr.		Unitate Administrativ Teritoriala (UAT)
		MIHAL KOGALNICEANU

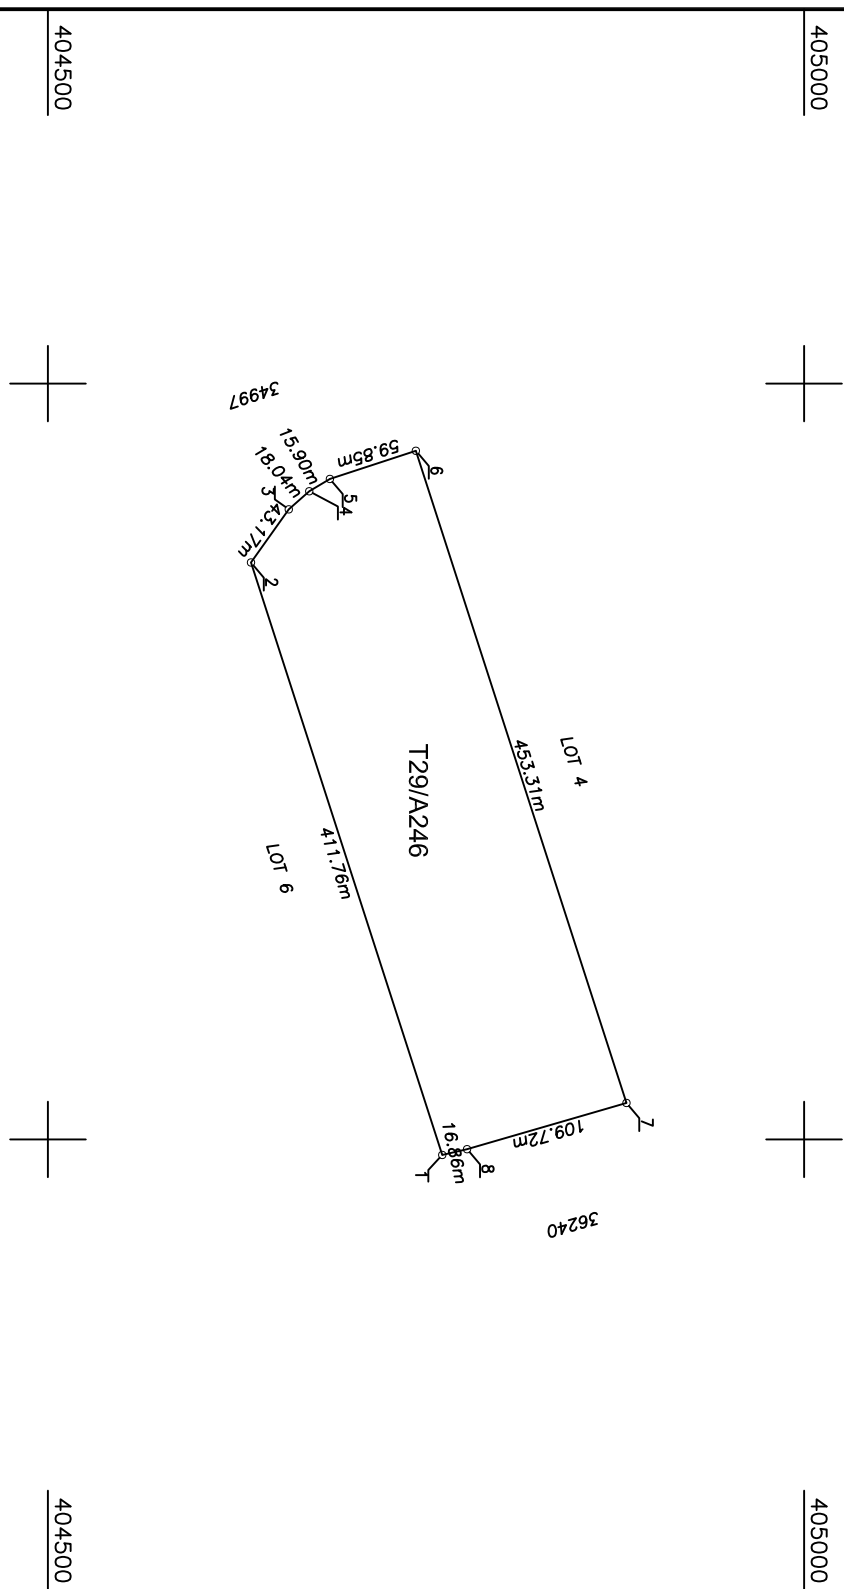

A. Date referitoare la teren		
Nr. parcela	Categorie de folosinta	Suprafata (mp)
246	A	56100
Total		56100

B. Date referitoare la constructii		
Cod	Destinatia	Supraf. construita la sol (mp)
Total		


Suprafata totala masurata a imobilului = 56100 mp
Suprafata din act = mp

<p>Executant: ing. Minailov Ionut Aut. RO-TL-F</p> <p>Aut. RO-TL-F, NR.0074</p> <p>Confirm executarea masuratorilor la teren, corectitudinea intocmirii documentatiei cadastrale si corespondenta acesteia cu realitatea din teren</p> <p>Semnatura</p> <p>Data: 19.06.2024</p>	<p>Inspector</p> <p>Confirm atribuirea numarului cadastral si introducerea imobilului in sistemul integrat de cadastru si carte funciara</p> <p>Semnatura</p>
---	---

Plan de amplasament si delimitare a imobilului

Scara 1:2000

Nr. cadastral	Suprafata masurata a imobilului (mp)	Adresa imobilului
40260	9600	EXTRAVILAN:UAT:MIHAIL KOGALNICEANU, T29/A246
Carte funciara nr.		Unitate Administrativ Teritoriala (UAT)
		MIHAIL KOGALNICEANU

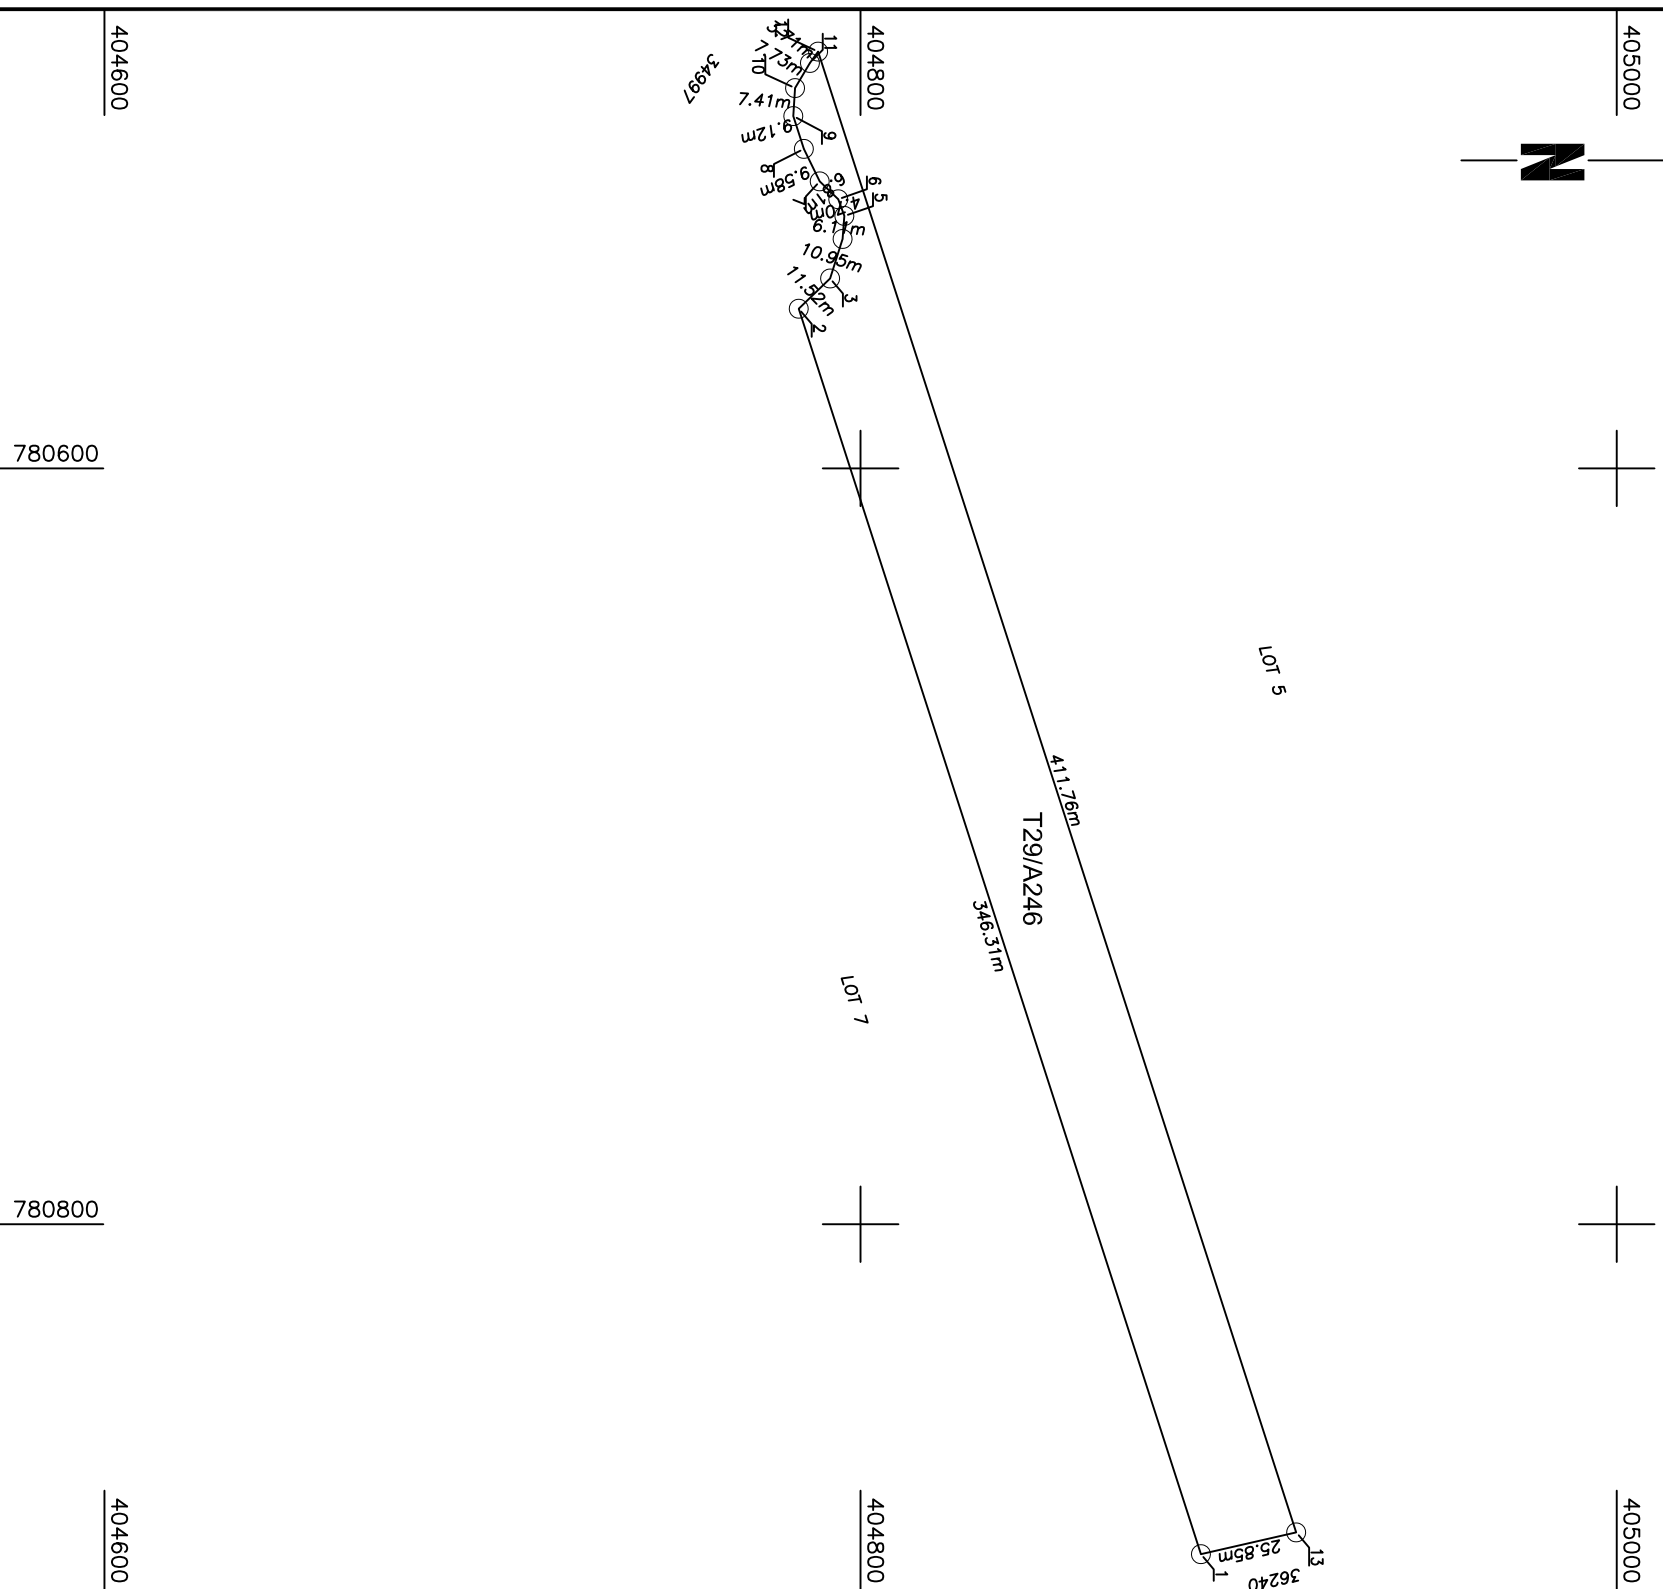

A. Date referitoare la teren			
Nr. parcela	Categorie de folosinta	Suprafata (mp)	
246	A	9600	
Total		9600	
B. Date referitoare la constructii			
Cod	Destinatia	Supraf. construita la sol (mp)	Mentuni
Total			
Suprafata totala masurata a imobilului = 9600 mp			
Suprafata din act = mp			

Executant: ing. Minailov Ionut
Aut. RO-TL-F

Aut. RO-TL-F, NR.0074

Confirm executarea masuratorilor la teren, corectitudinea intocmirii documentatiei cadastrale si corespondenta acesteia cu realitatea din teren

Semnatura

Data: 19.06.2024

Inspector


Confirm atribuirea numarului cadastral si introducerea imobilului in sistemul integrat de cadastru si carte funciara

Semnatura

Plan de amplasament si delimitare a imobilului

Scara 1:2000

Nr. cadastral	Suprafata masurata a imobilului (mp)	Adresa imobilului
40261	29319	EXTRAVILAN:UAT:MIHAL KOGALNICEANU, T29/A246
Carte funciara nr.		Unitate Administrativ Teritoriala (UAT)
		MIHAL KOGALNICEANU

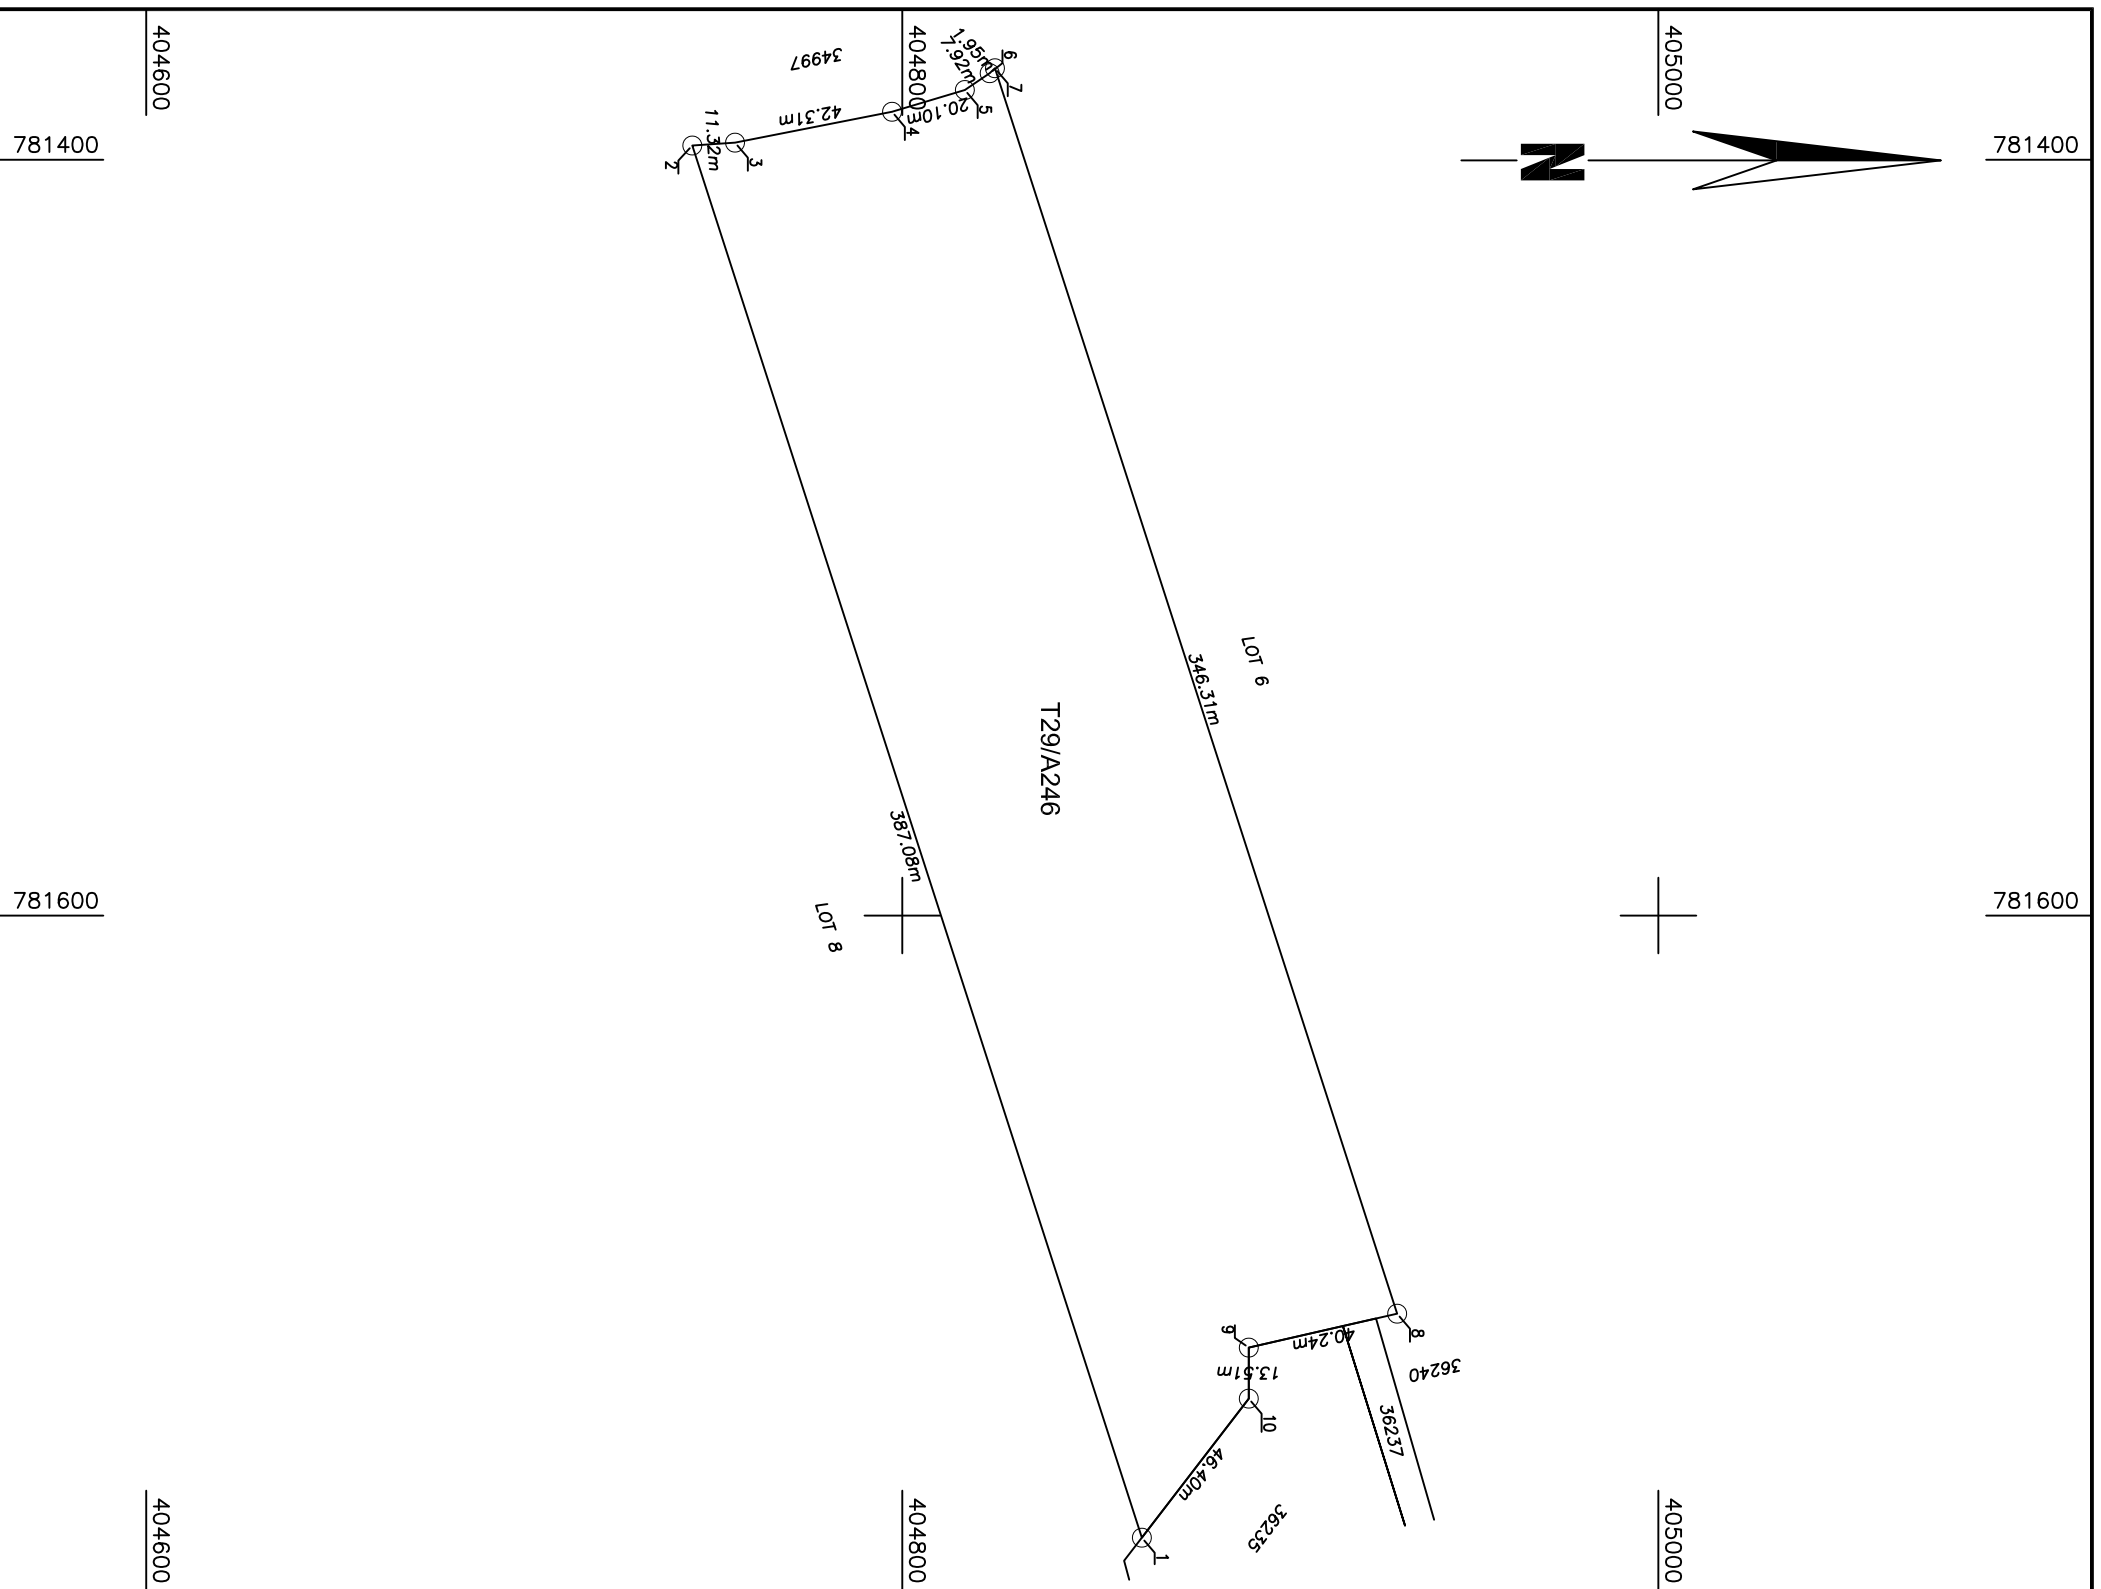

A. Date referitoare la teren		
Nr. parcela	Categorie de folosinta	Suprafata (mp)
246	A	29319
Total		29319
B. Date referitoare la constructii		
Cod	Destinatia	Supraf. construita la sol (mp)
		Mentuni
Total		
Suprafata totala masurata a imobilului = 29319 mp		
Suprafata din act = mp		

Executant: ing. Minailov Ionut
 Aut. RO-TL-F
 Aut. RO-TL-F , NR.0074

Confirm executarea masuratorilor la teren, corectitudinea intocmirii documentatiei cadastrale si corespondenta acesteia cu realitatea din teren

Inspector

Confirm atribuirea numarului cadastral si introducerea imobilului in sistemul integrat de cadastru si carte funciara

Semnatura

Semnatura


Data: 19.06.2024

781400 781600 404800 405000 404600 404600

Plan de amplasament si delimitare a imobilului

Scara 1:5000

Nr. cadastral	Suprafata masurata a imobilului (mp)	Adresa imobilului
40262	21210	EXTRAVILAN:UAT:MIHAL KOGALNICEANU, T29/A246
Carte funciara nr.		Unitate Administrativ Teritoriala (UAT)
		MIHAL KOGALNICEANU

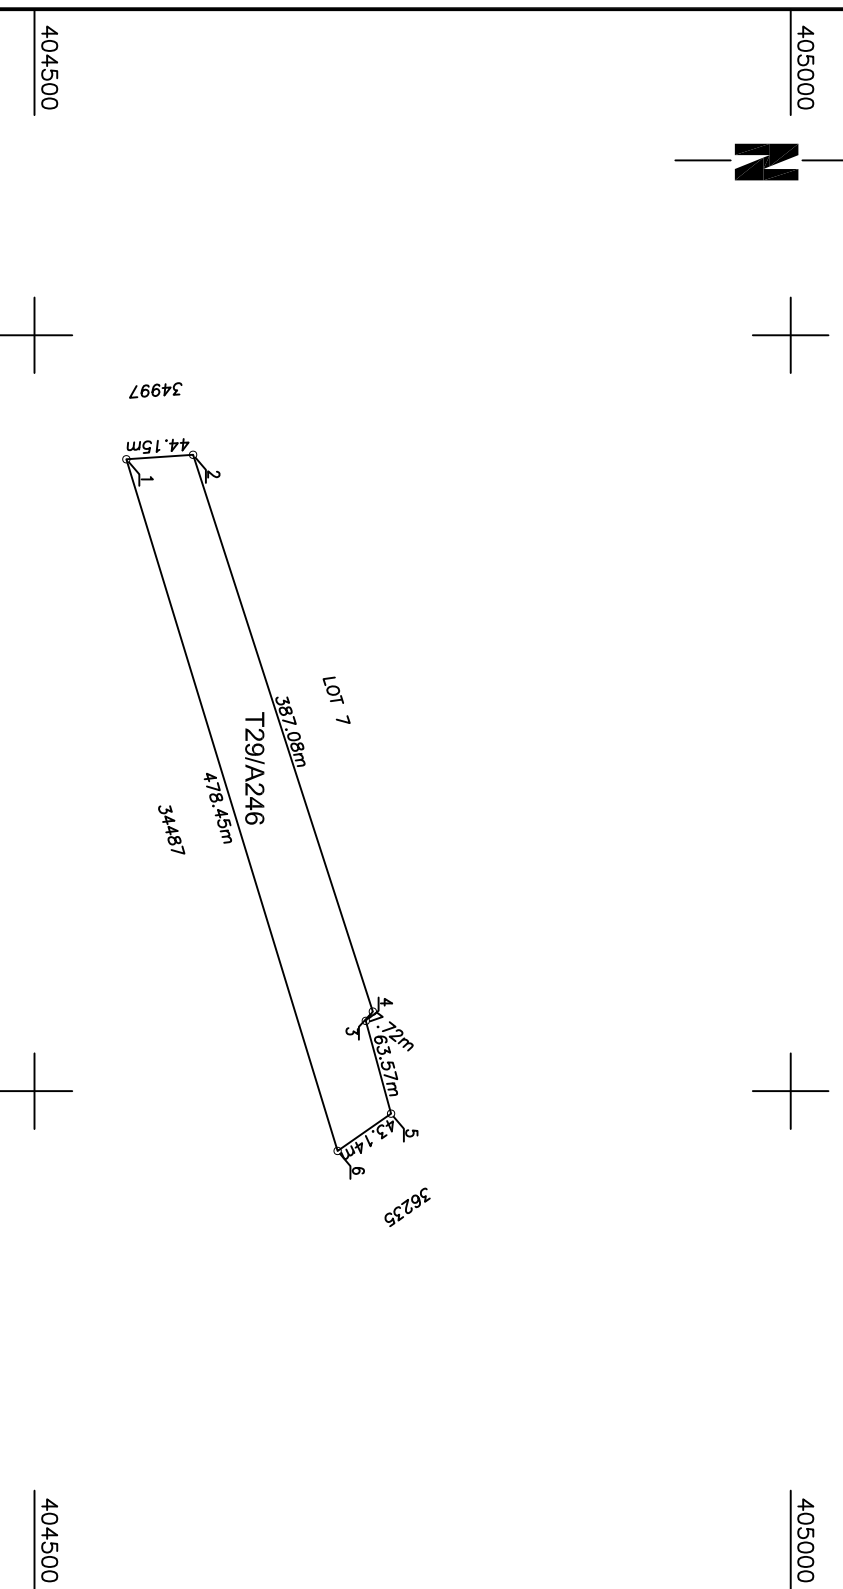

A. Date referitoare la teren		
Nr. parcela	Categorie de folosinta	Suprafata (mp)
246	A	21210
Total		21210

B. Date referitoare la constructii		
Cod	Destinatia	Supraf. construita la sol (mp)
Total		

Suprafata totala masurata a imobilului = 21210 mp
Suprafata din act = mp

<p>Executant: ing. Minailov Ionut Aut. RO-TL-F</p> <p>Aut. RO-TL-F, NR.0074</p> <p>Confirm executarea masuratorilor la teren, corectitudinea întocmirii documentatiei cadastrale si corespondenta acesteia cu realitatea din teren</p> <p>Semnatura</p> <p>Data: 19.06.2024</p>	<p>Inspector</p> <p>Confirm atribuirea numarului cadastral si introducerea imobilului in sistemul integrat de cadastru si carte funciara</p> <p>Semnatura</p>
---	---