




Actualizare PLAN URBANISTIC GENERAL U.A.T. BABADAG, jud. TULCEA ÎNCADRARE ÎN TERITORIU ÎN RELATIA CU PLANURILE DE AMENAJAREA TERITORIULUI CONFORM P.A.T.J. TULCEA

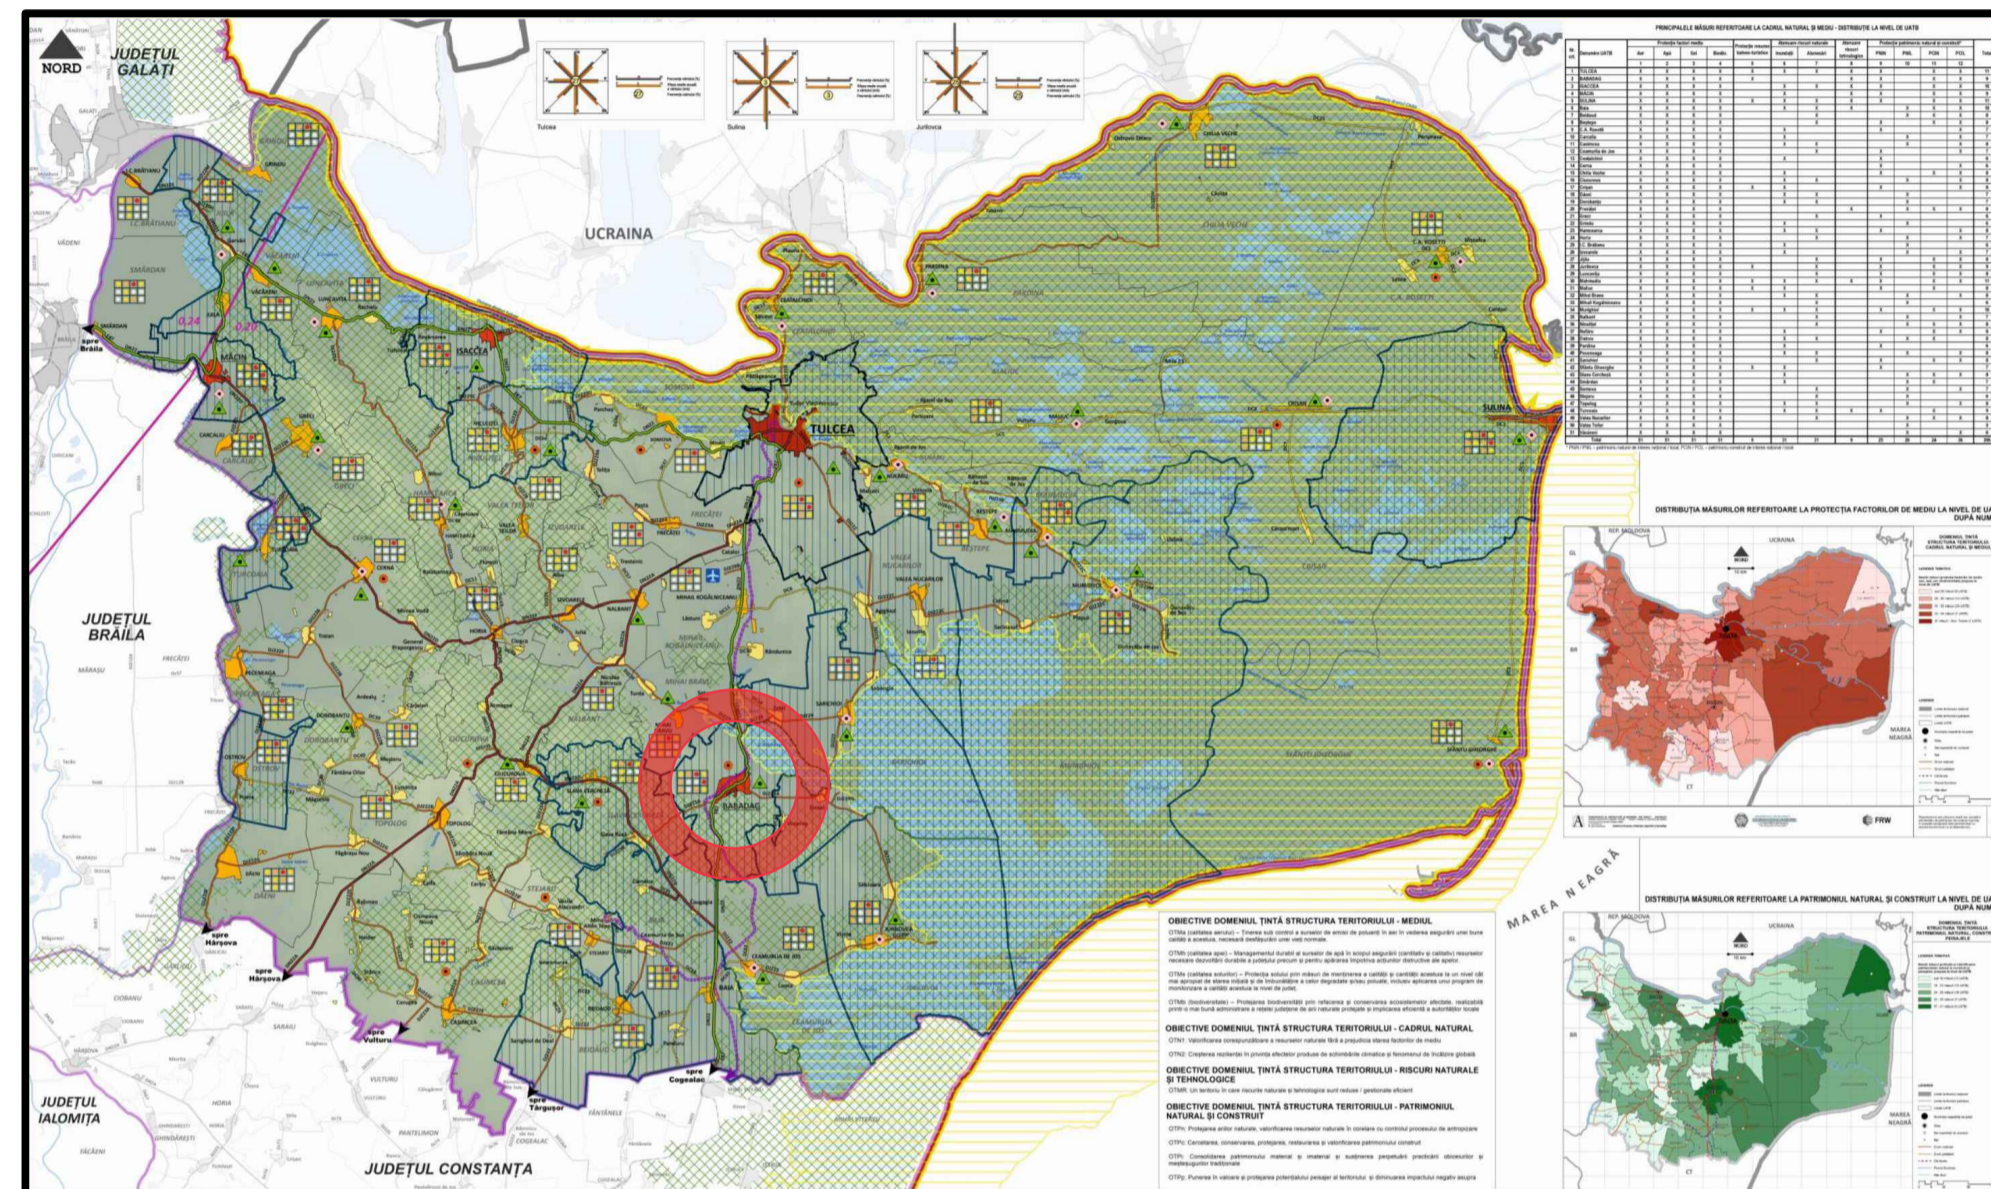


MEDIUL - PROPUNERI CONF. P.A.T.J. TULCEA

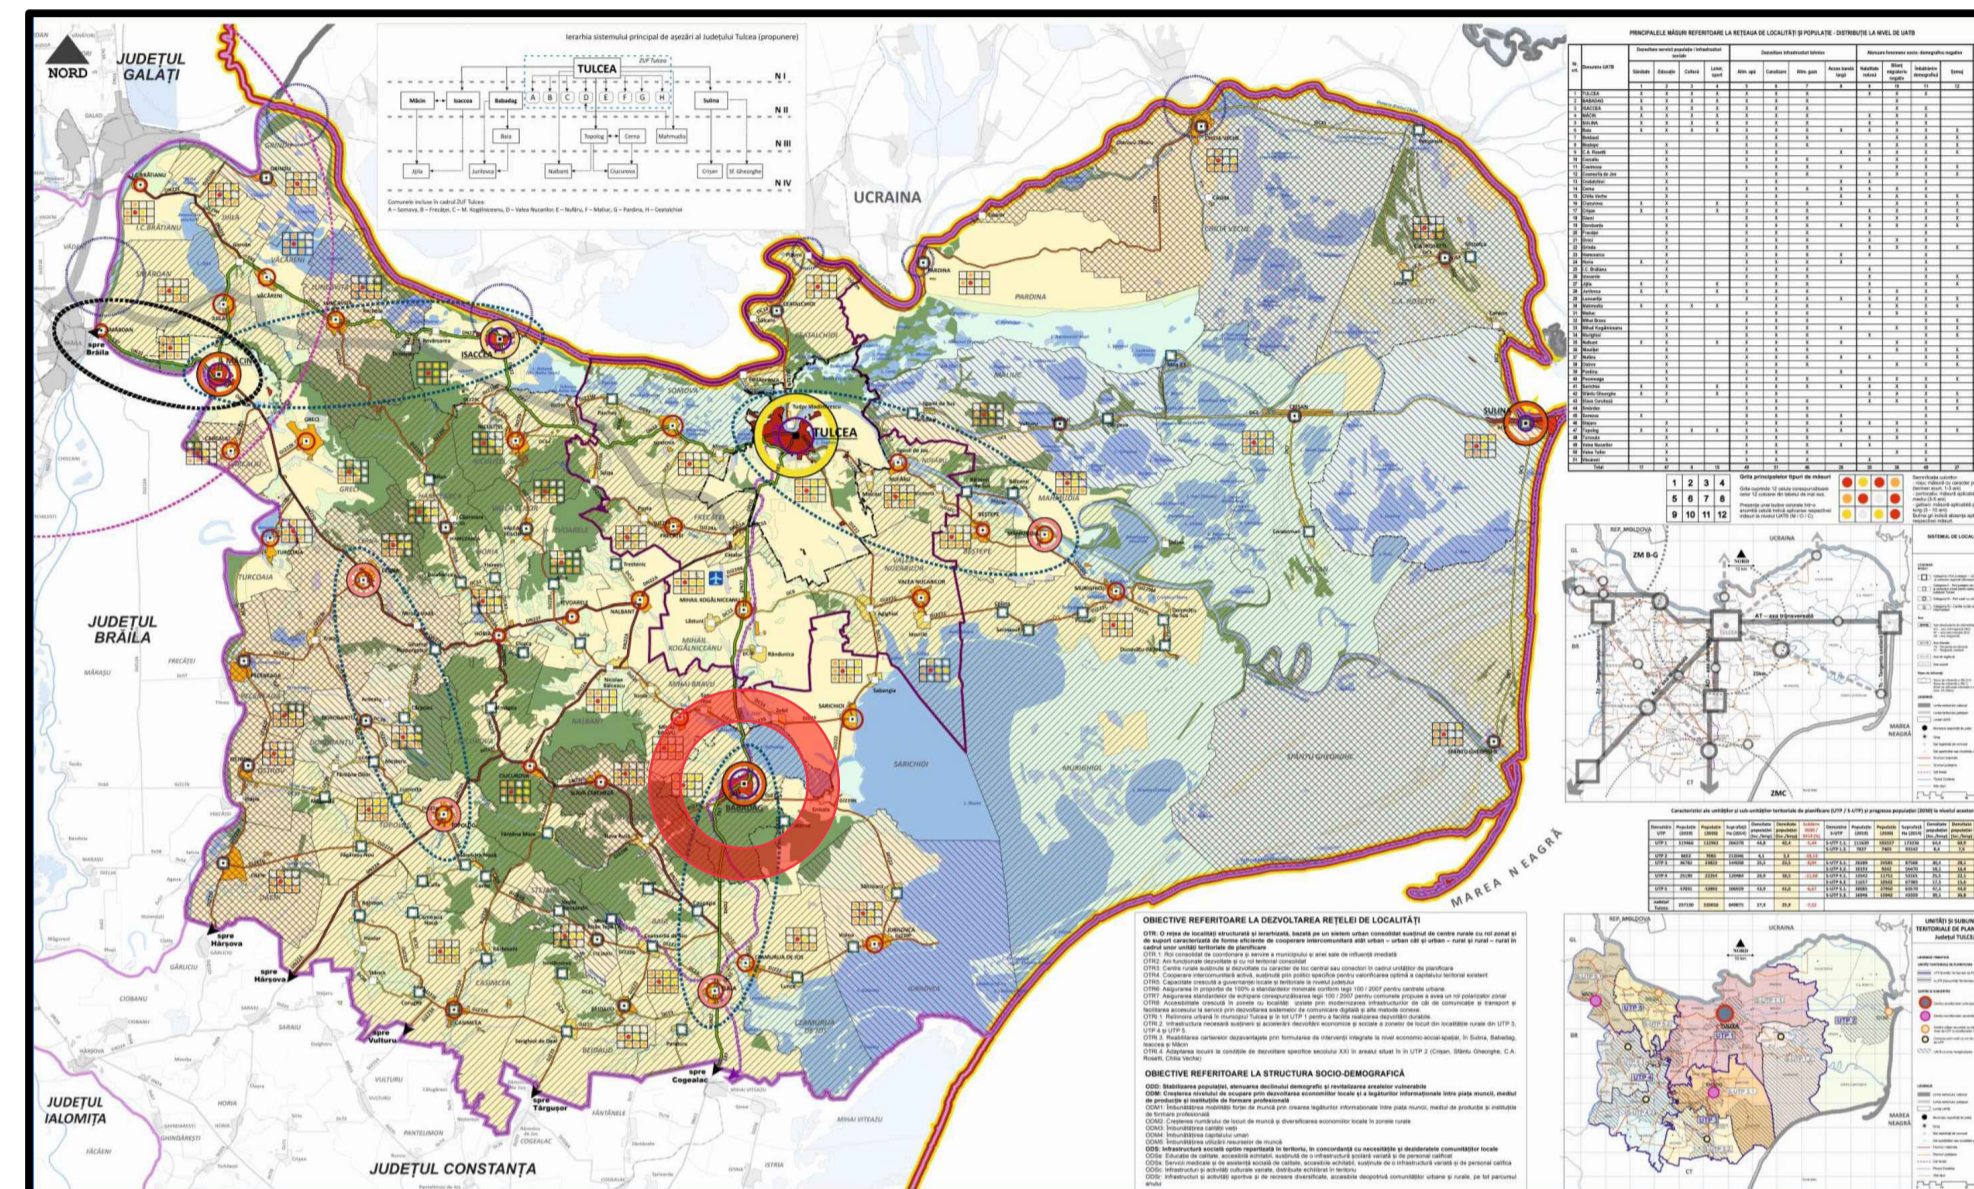


POPULAȚIA ȘI REȚEAUA DE LOCALITĂȚI - PROPUNERI CONF. P.A.T.J. TULCEA

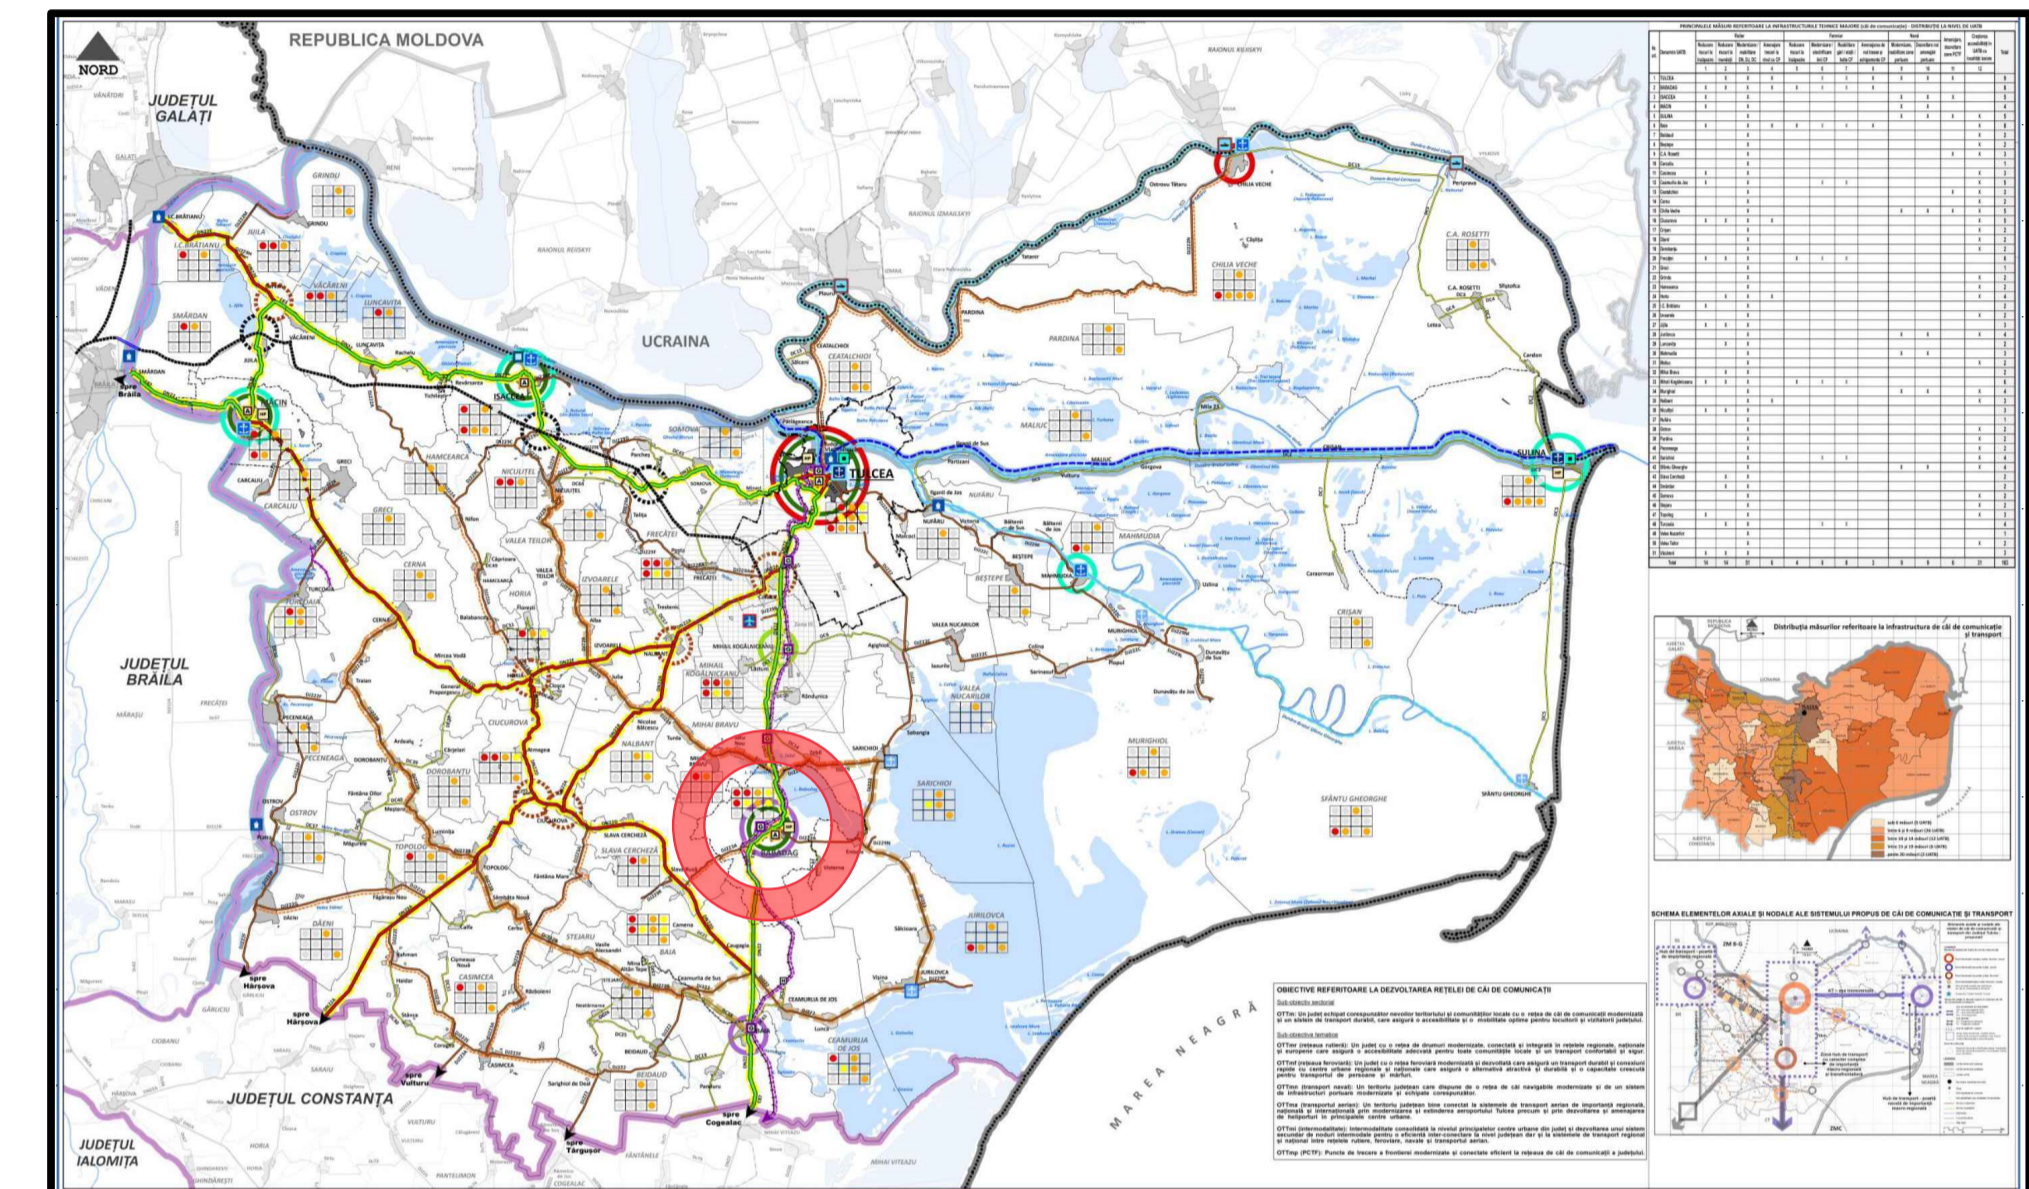


INFRASTRUCTURILE TEHNICE ALE TERITORIULUI. REȚELE DE CĂI DE COMUNICAȚIE ȘI TRANSPORT - PROPUNERI CONF. P.A.T.J. TULCEA

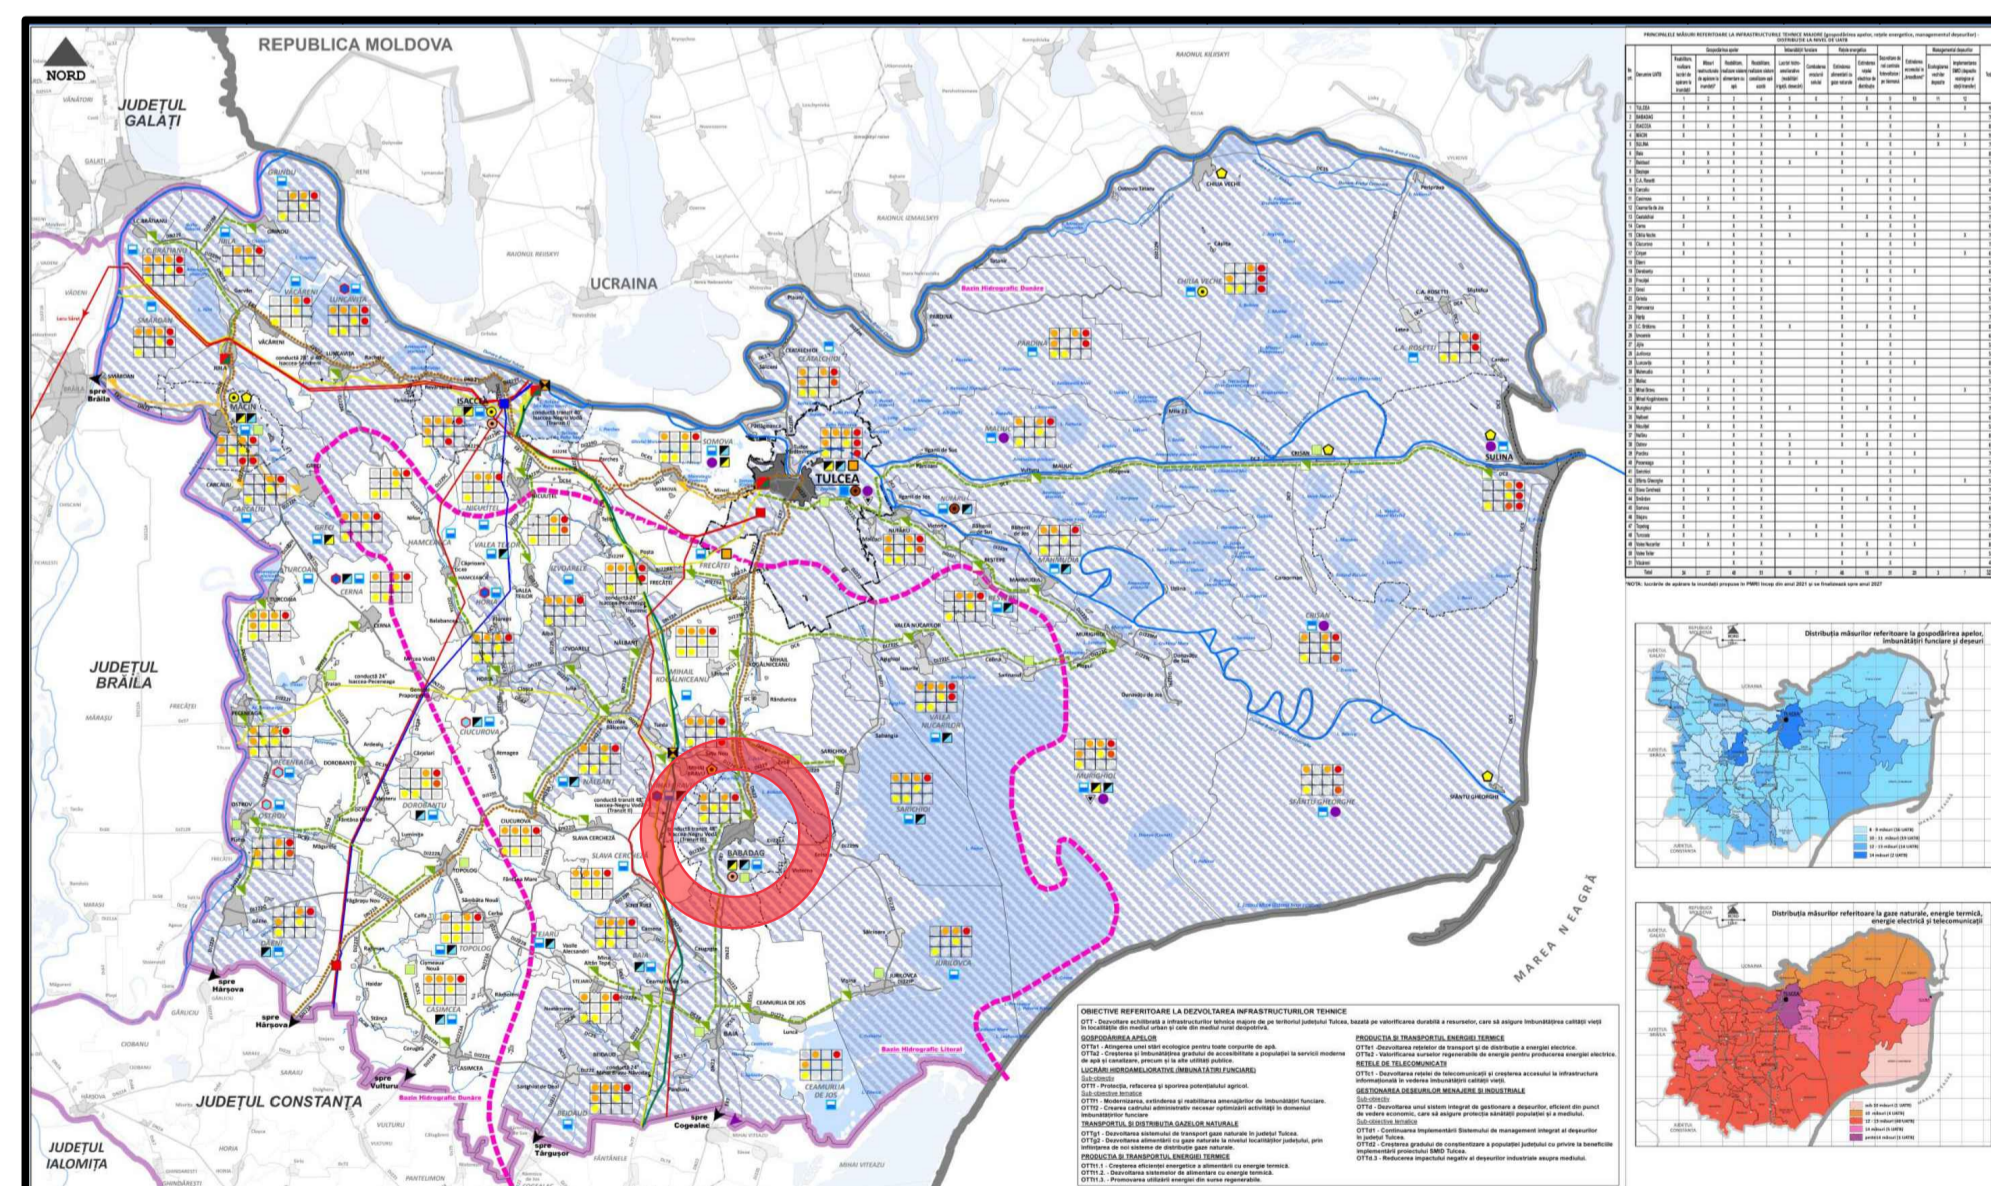

INFRASTRUCTURILE TEHNICE ALE TERITORIULUI. GOSPODĂRIREA APELOR ȘI REȚELE ENERGETICE ȘI DE TELECOMUNICAȚII - PROPUNERI CONF. P.A.T.J. TULCEA

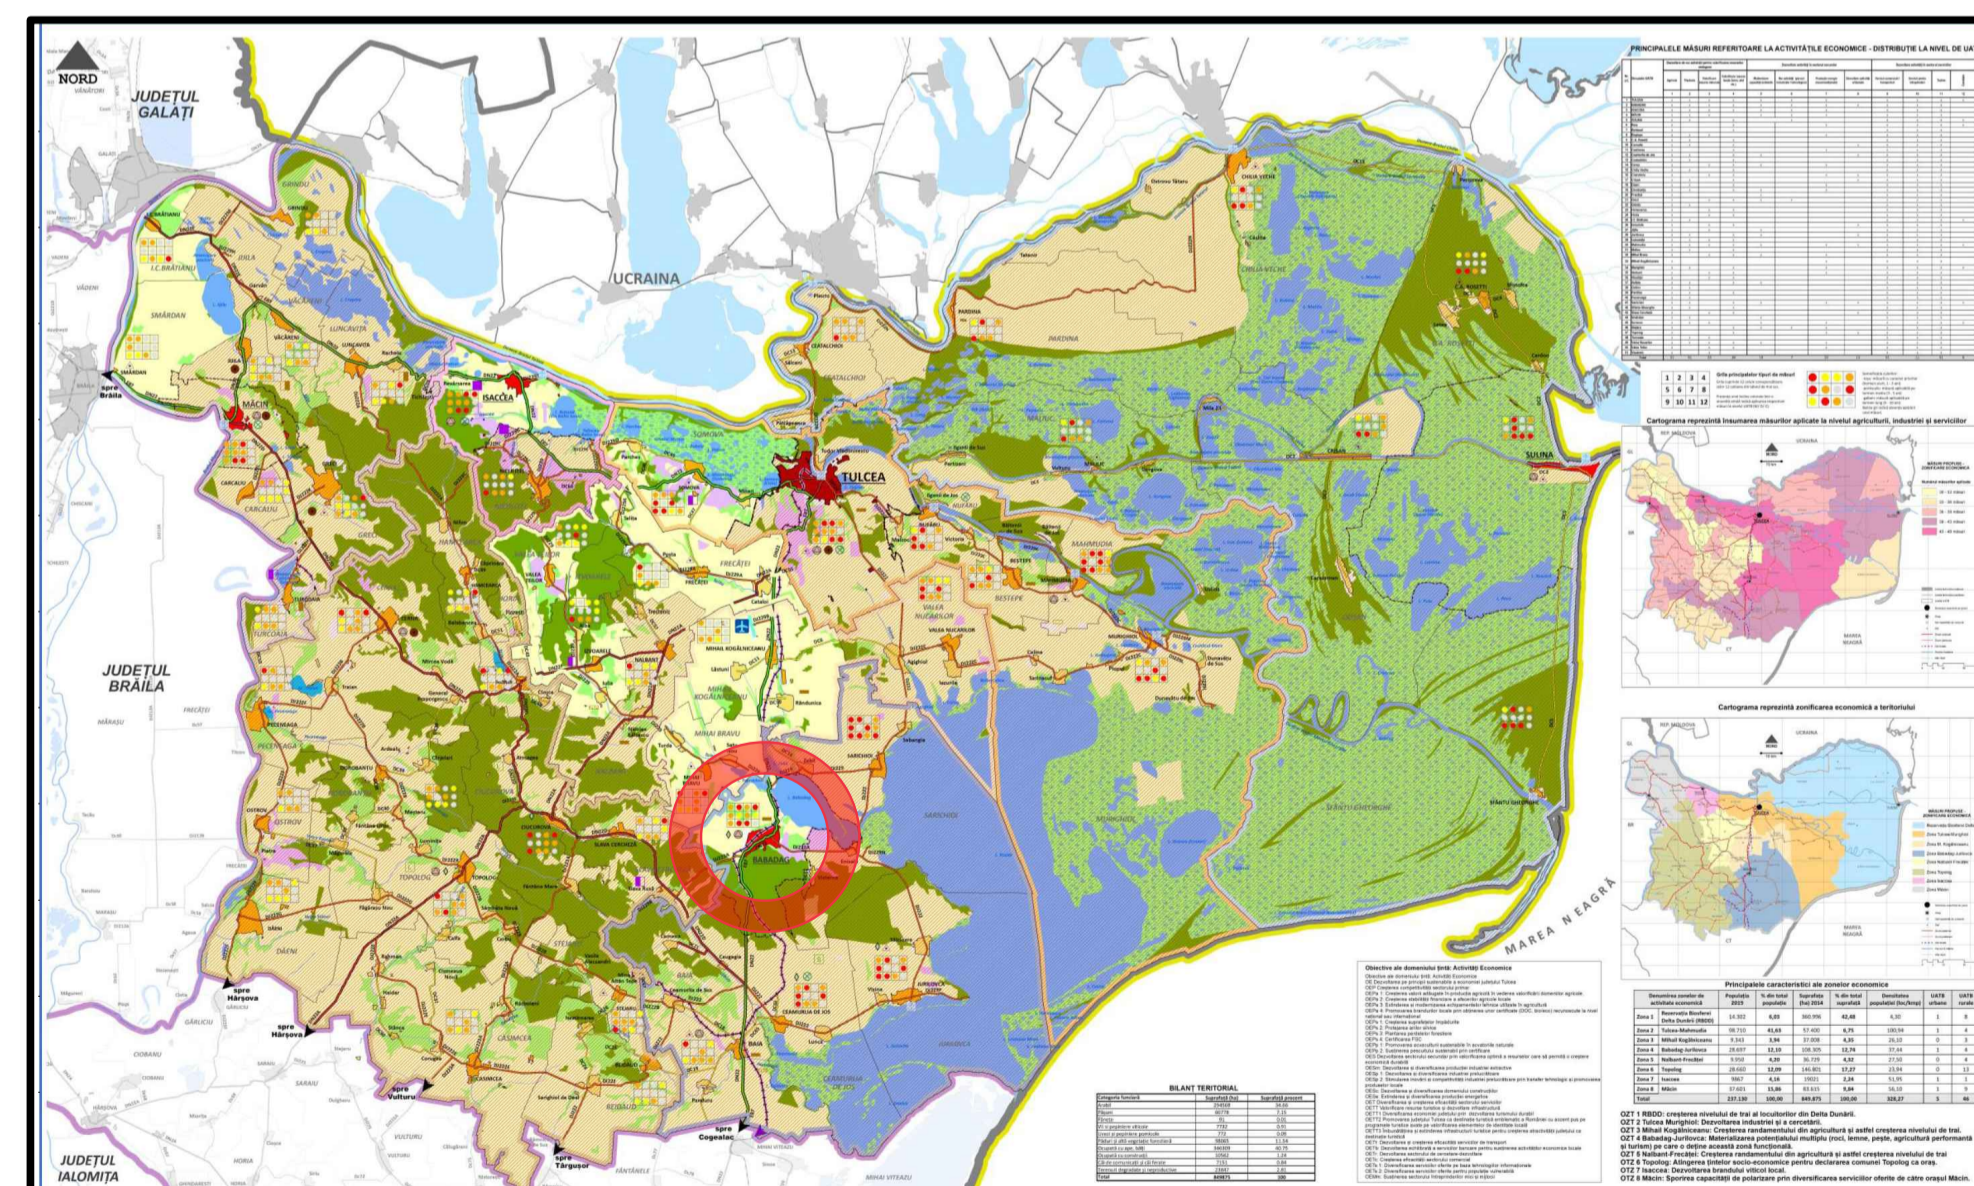

STRUCTURA ACTIVITĂȚILOR ȘI ZONIFICAREA TERITORIULUI - PROPUNERI CONF. P.A.T.J. TULCEA

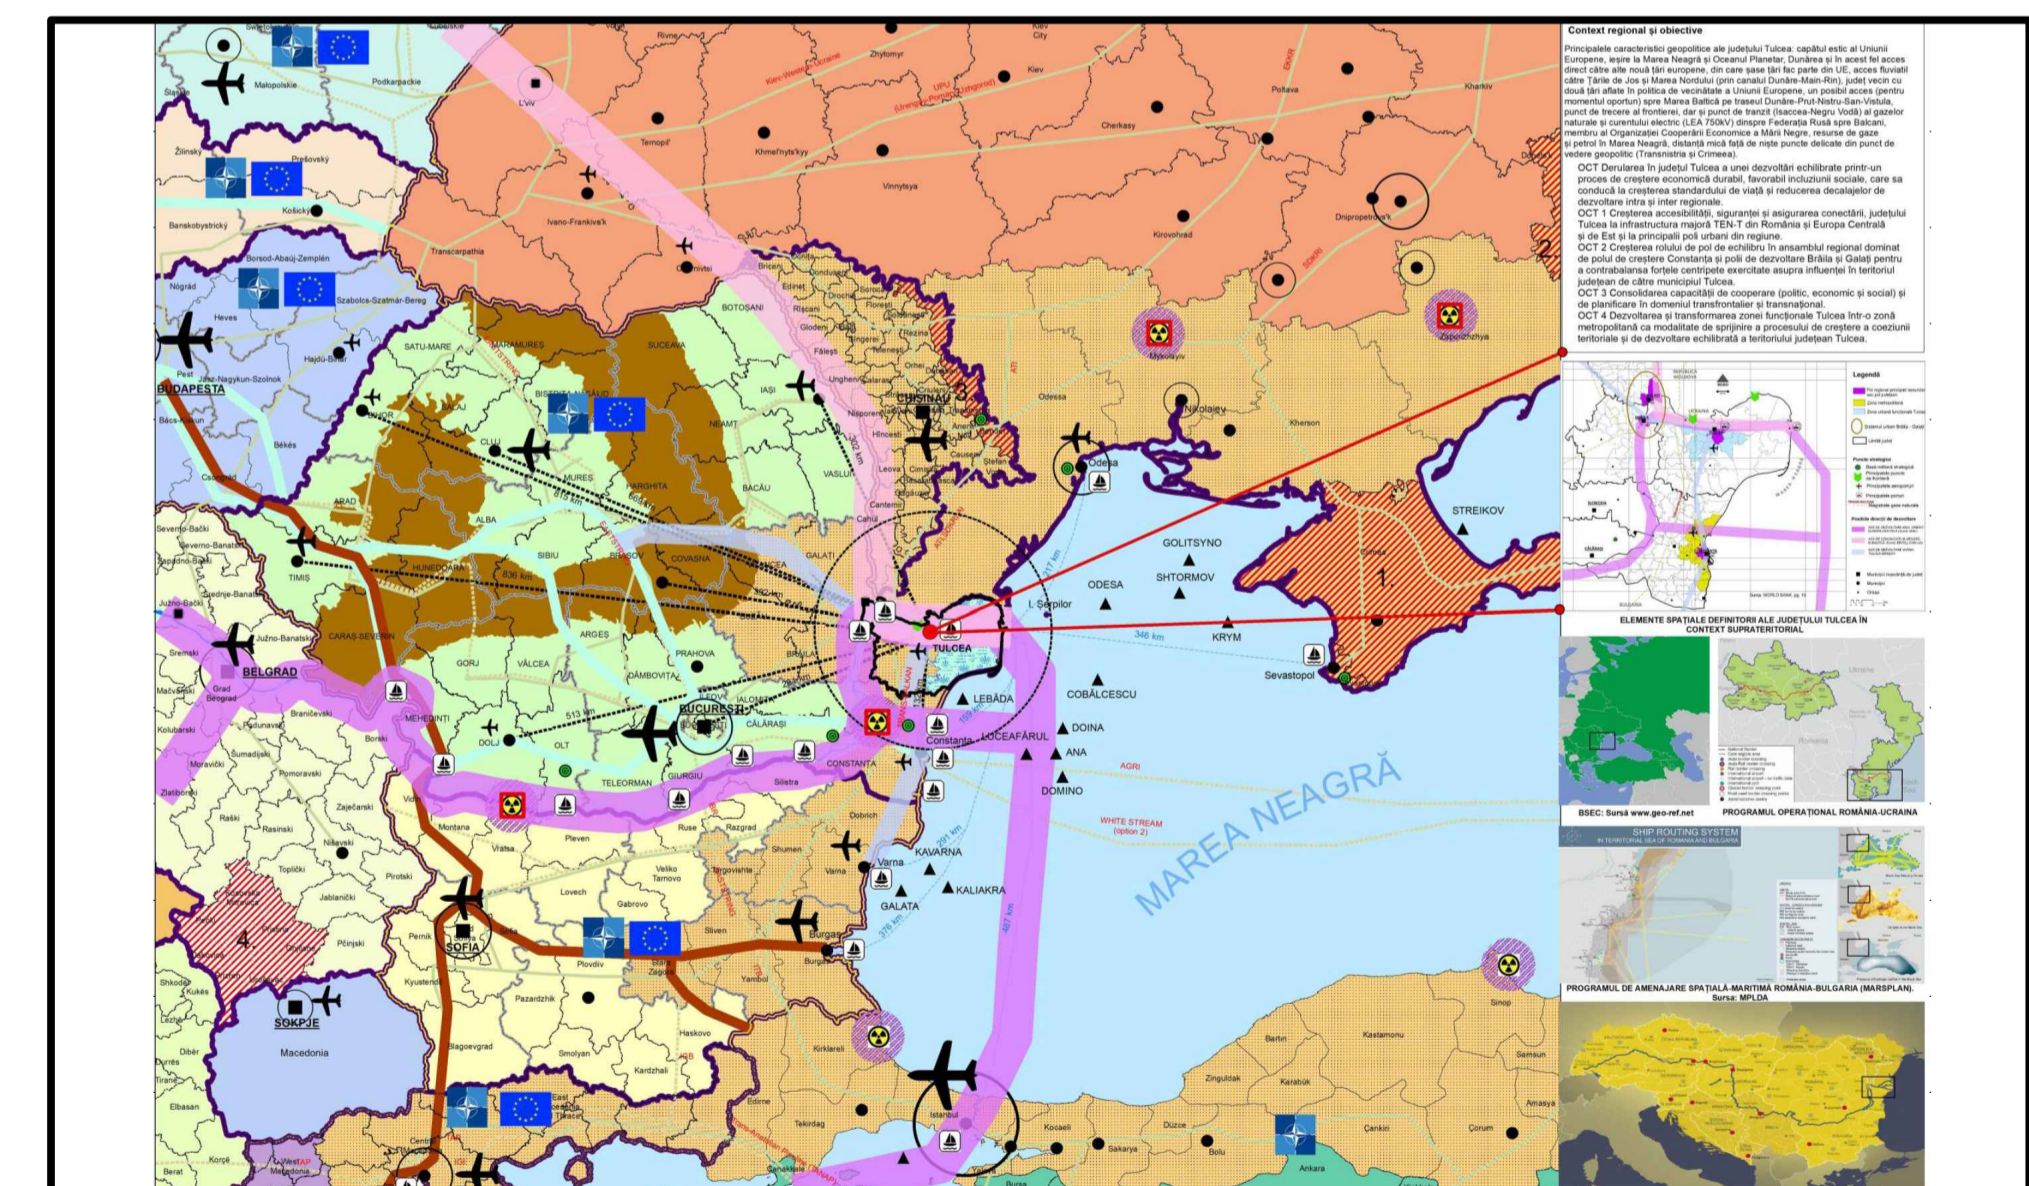

CONTEXTUL TERITORIAL - PROPUNERI CONF. P.A.T.J. TULCEA

Verificator/Expert	Nume	Semnătura	Cerința	Referat/Expertiză/Nr./Data
	SIMPROIECT S.R.L. TULCEA			
Administrator	arh. Alexandru SIMON		Beneficiar:	U.A.T. BABADAG
Sef proiect	arh. Gabriela SIMON			NR. J36 / 1052 / 1994
Proiectat	arh. Gabriela SIMON		Scara:	ACTUALIZARE P.U.G. ȘI R.L.U.
Desenat	des. Mugurel MUNTEANU		Data:	al U.A.T. Babadag, jud. Tulcea
				P.U.G.
				PI. nr.
				A20